

ΕΦΗΜΕΡΙΣ ΤΗΣ ΚΥΒΕΡΝΗΣΕΩΣ
ΤΗΣ ΕΛΛΗΝΙΚΗΣ ΔΗΜΟΚΡΑΤΙΑΣ

ΕΝ ΑΘΗΝΑΙΣ ΤΗ 8 ΟΚΤΩΒΡΙΟΥ 1979 | ΤΕΥΧΟΣ ΤΕΤΑΡΤΟΝ | ΑΡΙΘΜΟΣ ΦΥΛΛΟΥ 546

ΠΕΡΙΕΧΟΜΕΝΑ

ΑΠΑΛΛΟΤΡΙΩΣΕΙΣ

ΑΠΟΦΑΣΕΙΣ

ΑΠΑΛΛΟΤΡΙΩΣΕΙΣ

ΑΠΟΦΑΣΕΙΣ

Ἀριθ. Ν. 6199/3743 (1)

Περὶ βεβαιώσεως τῆς μερικῆς αὐτοδικαίας ἀνακλήσεως τῆς ἀπαλλοτριώσεως πού κηρύχθηκε μὲ τὴν κοινὴ Ὑπουργικὴ ἀπόφαση ἀριθμ. Ν. 7089/5671/28.9.74 (ΦΕΚ 240/7.10.1974 τ. Δ΄.)

ΟΙ ΥΠΟΥΡΓΟΙ
ΕΘΝΙΚΗΣ ΑΜΥΝΗΣ ΚΑΙ ΟΙΚΟΝΟΜΙΚΩΝ

Ἔχοντας ὑπόψη:

1. Τὶς διατάξεις τοῦ ἄρθρου 11 τοῦ Ν. Δ/τος 797/1971 «περὶ ἀναγκαστικῶν ἀπαλλοτριώσεων», σὲ συνδυασμὸ μὲ τὶς διατάξεις τοῦ Β. Δ/τος 139/1971 «περὶ τῆς ἁρμοδιότητος τῶν νομαρχῶν πρὸς κήρυξιν ἀναγκαστικῶν τινων ἀπαλλοτριώσεων».

2. Τὴν ἀπόφασή μας ἀριθμ. Ν. 7089/5671/28.9.74 (ΦΕΚ 240/7.10.74 τ. Δ΄.) «περὶ ἀναγκαστικῆς ἀπαλλοτριώσεως κτημάτων πρὸς δημιουργίαν ζώνης ἀσφαλείας Φάρου Σουσάκι - Κορινθίας».

3. Τὸ γεγονὸς ὅτι ἡ ἀπαλλοτρίωση ἔχει ἀνακληθεῖ αὐτοδικαίως, ὡς πρὸς τὸ ὑπ' ἀριθμ. 12 ἀκίνητο τοῦ Ο.Τ 13, λόγῳ μὴ καθορισμοῦ τῆς ἀποζημιώσεως ἐμπροθέσμως, βεβαιώνουμε:

Ὅτι ἡ ἀπαλλοτρίωση πού κηρύχθηκε μὲ τὴν κοινὴ ὑπουργικὴ ἀπόφαση ἀριθμ. Ν. 7089/5671/28.9.74 (ΦΕΚ 240/7.10.74 τ. Δ΄.), γιὰ τὴ δημιουργία ζώνης ἀσφαλείας τοῦ Φάρου Σουσάκι - Κορινθίας, ἀνακλήθηκε αὐτοδικαίως, ὡς πρὸς ἔκταση ἐμβαδοῦ 253,50 Μ2, πού φαίνεται μὲ α/α ἰδιοκτησίας 12 τοῦ Ο.Τ. 13 στὸ κτηματολογικὸ διάγραμμα τῆς Δ/νσεως Στρ. Ἔργων τοῦ Ἀρχηγείου Ναυτικοῦ ἀριθμ. ΧΙΙ-22Α/10.2.77 καὶ στὸν ἐπ' αὐτοῦ κτηματολογικὸ πίνακα.

Ἡ ἀπόφαση αὐτὴ νὰ δημοσιευθεῖ στὴν Ἐφημερίδα τῆς Κυβερνήσεως.

Ἀθῆναι, 17 Ὀκτωβρίου 1979

ΟΙ ΥΦΥΠΟΥΡΓΟΙ

ΕΘΝΙΚΗΣ ΑΜΥΝΗΣ	ΟΙΚΟΝΟΜΙΚΩΝ
ΑΛΕΞ. ΑΒΡΑΜΙΔΗΣ	**ΠΑΝΑΓΙΩΤΗΣ ΜΠΟΚΟΒΟΣ**

Ἀριθ. Π. 6091/1268 (2)

Περὶ ἀναγκαστικῆς ἀπαλλοτριώσεως ἀκινήτου, πού βρίσκεται στὴ Θάσο Νομοῦ Καβάλας, γιὰ ἀρχαιολογικοὺς σκοπούς.

ΟΙ ΥΠΟΥΡΓΟΙ
ΟΙΚΟΝΟΜΙΚΩΝ, ΠΟΛΙΤΙΣΜΟΥ ΚΑΙ ΕΠΙΣΤΗΜΩΝ

Ἔχοντας ὑπόψη:

1. Τὶς διατάξεις τοῦ Ν. Δ/τος 797/1971 «περὶ ἀναγκαστικῶν ἀπαλλοτριώσεων», σὲ συνδυασμὸ μὲ τὶς διατάξεις τοῦ Β. Δ/τος ἀριθ. 139/1971 «περὶ τῆς ἁρμοδιότητος τῶν Νομαρχῶν πρὸς κήρυξιν ἀναγκαστικῶν τινων ἀπαλλοτριώσεων».

2. Τὶς διατάξεις τοῦ ἄρθρου 1 τοῦ Νόμου Β.Ρ.Ξ.Ζ/1893 «περὶ ἀναγκαστικῆς ἀπαλλοτριώσεως ἀκινήτων πρὸς συντήρησιν ἢ ἀνεύρεσιν ἀρχαιοτήτων».

3. Τὸ ἀπὸ 19.5.1978 ἀπόσπασμα πρακτικοῦ ἀπὸ τὴ συνεδρίαση τοῦ Ἀρχαιολογικοῦ Συμβουλίου τοῦ Κράτους ἀριθ. 18/13.5.1978, ἀποφασίζουμε:

Κηρύσσουμε τὴν ἀναγκαστικὴ ἀπαλλοτρίωση, λόγῳ δημόσιας ὠφελείας, καὶ εἰδικότερα γιὰ τὴν προστασία ἀρχαίων

κτιρίων καὶ γιὰ τὴ διαμόρφωση ζώνης προστασίας στὴν ἐσωτερικὴ πλευρὰ τοῦ ἀρχαίου τείχους, τῆς Θάσου, ἐκτάσεως ἐμβαδοῦ 930 μ2 ποὺ βρίσκεται στὴν ἐσωτερικὴ πλευρὰ τοῦ Νοτίου τείχους Θάσου, στὰ δυτικὰ τῆς Πύλης Σειληνοῦ καὶ ἐμφαίνεται μὲ τὰ στοιχεῖα Α-Β-Γ-Δ-Α στὸ κτηματολογικὸ διάγραμμα καὶ στὸν ἐπ' αὐτοῦ κτηματολογικὸ πίνακα τοῦ ἐμπειροτέχνη τοπογράφου Μ. Ξεκαλάκη ποὺ ἔχει θεωρηθεῖ ἁρμοδίως, μὲ ἡμερομηνία 7.3.79, ἀπὸ τὸν Δ/ντὴ τῆς Δ/νσεως Ἀποτυπώσεων καὶ Συντηρήσεως Κτιρίων τοῦ Ὑπουργείου Πολιτισμοῦ καὶ Ἐπιστημῶν, Μ. Γιαννουλάκη.

Στὴν ἔκταση ποὺ ἀπαλλοτριώνεται προβάλλει δικαιώματα κυριότητας ὁ Ἀλέξιος Γαβριηλίδης.

Ἡ ἀπαλλοτρίωση κηρύσσεται ὑπὲρ τοῦ Δημοσίου καὶ μὲ δαπάνη τοῦ Ταμείου Ἀρχαιολογικῶν Πόρων καὶ Ἀπαλλοτριώσεων.

Ἡ ἀπόφαση αὐτὴ νὰ δημοσιευθεῖ στὴν Ἐφημερίδα τῆς Κυβερνήσεως.

Ἀθῆναι, 23 Αὐγούστου 1979

ΟΙ ΥΠΟΥΡΓΟΙ

ΥΦΥΠΟΥΡΓΟΣ ΟΙΚΟΝΟΜΙΚΩΝ — ΠΑΝΑΓΙΩΤΗΣ ΜΠΟΚΟΒΟΣ

ΠΟΛΙΤΙΣΜΟΥ ΚΑΙ ΕΠΙΣΤΗΜΩΝ — ΔΗΜΗΤΡΙΟΣ ΝΙΑΝΙΑΣ

Ἀριθ. Β. 1220/1240 (3)

Περὶ ἀναγκαστικῆς ἀπαλλοτριώσεως ἐκτάσεως ποὺ βρίσκεται στὴν περιοχὴ τοῦ Νομοῦ Κοζάνης, γιὰ τὴν ἀνέγερση τῶν ἐγκαταστάσεων τοῦ Ὑποσταθμοῦ 150/20 ΚΥ Κοζάνης».

ΟΙ ΥΠΟΥΡΓΟΙ
ΟΙΚΟΝΟΜΙΚΩΝ, ΒΙΟΜΗΧΑΝΙΑΣ ΚΑΙ ΕΝΕΡΓΕΙΑΣ

Ἔχοντας ὑπόψη:

1. Τὶς διατάξεις τοῦ Ν.Δ. 797/1971 «περὶ ἀναγκαστικῶν ἀπαλλοτριώσεων», σὲ συνδυασμὸ μὲ τὶς διατάξεις τοῦ Β. Δ/τος 139/1971 «περὶ τῆς ἁρμοδιότητος τῶν Νομαρχῶν πρὸς κήρυξιν ἀναγκαστικῶν τινῶν ἀπαλλοτριώσεων».

2. Τὶς διατάξεις τῆς παραγρ. 2 τοῦ ἄρθρου 4 τοῦ Νόμου 1468/1950 «περὶ ἱδρύσεως Δημοσίας Ἐπιχειρήσεως Ἠλεκτρισμοῦ» καθὼς τροποποιήθηκε καὶ συμπληρώθηκε μεταγενέστερα δυνάμει τοῦ Α.Ν. 1672/1951, ὁ ὁποῖος κυρώθηκε μὲ τὸ Νόμο ἀριθμ. 2113/1952.

3. Τὶς διατάξεις τοῦ ἄρθρου 9 τοῦ Α.Ν. 1566/1950 «περὶ κυρώσεως τῆς μετὰ τοῦ οἴκου «EBASCO» συναφθείσης τὴν 20ὴν Ἰουλίου 1950 συμβάσεως κλπ.», καθὼς οἱ διατάξεις αὐτὲς ἔχουν κυρωθεῖ, τροποποιηθεῖ καὶ συμπληρωθεῖ μὲ τὸ Νόμο ἀριθμ. 1633/1951.

4. Τὴν ἀπόφαση τοῦ Διοικητικοῦ Συμβουλίου τῆς Δημοσίας Ἐπιχειρήσεως Ἠλεκτρισμοῦ ἀριθμ. 34/7.2.1979, τὴν ὁποία ἔλαβε κατὰ τὴ συνεδρίασή του ἀριθμ. 8/7.2.1979, ἀποφασίζουμε:

Κηρύσσουμε τὴν ἀναγκαστικὴ ἀπαλλοτρίωση, λόγω δημόσιας ὠφέλειας καὶ εἰδικότερα γιὰ τὴν ἀνέγερση τῶν ἐγκαταστάσεων τοῦ Ὑποσταθμοῦ 150/20 ΚΥ Κοζάνης, ἐκτάσεως ἐμβαδοῦ 16.557 μ2, ποὺ βρίσκεται στὴν περιοχὴ τῆς Κοινότητος Πετρανῶν τοῦ Νομοῦ Κοζάνης καὶ φαίνεται μὲ τὰ στοιχεῖα Α-Β-Γ-Δ-Ε-Ζ-Η-Θ-Ι-Α στὸ κτηματολογικὸ διάγραμμα τῆς ΔΕΗ ἀριθμ. 36.895/3.10.78 καὶ στὸν ἐπ' αὐτοῦ κτηματολογικὸ πίνακα, ποὺ ἔχει θεωρηθεῖ, μὲ ἡμερομηνία 15.4.1979, ἀπὸ τὸν ἁρμόδιο Διευθυντὴ τοῦ Ὑπουργείου Βιομηχανίας καὶ Ἐνεργείας.

Στὴν ἔκταση ποὺ ἀπαλλοτριώνεται προβάλουν δικαιώματα κυριότητας οἱ: 1) Ὀρφανίδης Ἀναστάσιος τοῦ Δημητρίου 2) Κουντούδης Θεολόγης τοῦ Πολυδώρου κ.λπ.

Ἡ ἀπαλλοτρίωση κηρύσσεται ὑπὲρ τῆς Δημοσίας Ἐπιχειρήσεως Ἠλεκτρισμοῦ καὶ μὲ δαπάνη της.

Ἡ ἀπόφαση αὐτὴ νὰ δημοσιευθεῖ στὴν Ἐφημερίδα τῆς Κυβερνήσεως.

Ἀθῆναι, 17 Αὐγούστου 1979

ΟΙ ΥΠΟΥΡΓΟΙ

ΥΦΥΠΟΥΡΓΟΣ ΟΙΚΟΝΟΜΙΚΩΝ — ΠΑΝΑΓΙΩΤΗΣ ΜΠΟΚΟΒΟΣ

ΒΙΟΜΗΧΑΝΙΑΣ ΚΑΙ ΕΝΕΡΓΕΙΑΣ — ΜΙΛΤΙΑΔΗΣ ΕΒΕΡΤ

Ἀριθ. Δ. 3608/2896 (4)

Περὶ βεβαιώσεως τῆς αὐτοδικαίας ἀνακλήσεως τῆς ἀπαλλοτριώσεως ποὺ κηρύχθηκε μὲ τὴν κοινὴ Ὑπουργικὴ ἀπόφαση ἀριθ. Δ.1985/2038/23.5.75, γιὰ τὴν κατασκευὴ τῆς ὁδοῦ Καλαμῶν–Κορώνης–Μεθώνης κλπ.

ΟΙ ΥΠΟΥΡΓΟΙ
ΟΙΚΟΝΟΜΙΚΩΝ ΚΑΙ ΔΗΜΟΣΙΩΝ ΕΡΓΩΝ

Ἔχοντες ὑπόψη:

1. Τὶς διατάξεις τοῦ ἄρθρου 11 παρ. 1 τοῦ Ν.Δ. 797/71 «περὶ ἀναγκαστικῶν ἀπαλλοτριώσεων», σὲ συνδυασμὸ μὲ τὶς διατάξεις τοῦ Β.Δ. 139/71, «περὶ τῆς ἁρμοδιότητος τῶν Νομαρχῶν πρὸς κήρυξιν ἀναγκαστικῶν τινῶν ἀπαλλοτριώσεων».

2. Τὴν κοινὴ Ὑπουργικὴ ἀπόφαση ἀριθ. Δ.1985/2038/23.5.75 (ΦΕΚ 132/75 τ. Δ') «περὶ ἀναγκαστικῆς ἀπαλλοτριώσεως ἐκτάσεως συνολικοῦ ἐμβαδοῦ 368.435 Μ2 γιὰ τὴν κατασκευὴ τῆς ὁδοῦ Καλαμῶν–Κορώνης–Μεθώνης (Τμῆμα Φοινικοῦντος–Μεθώνης)».

3. Τὸ γεγονὸς ὅτι γιὰ τμῆμα τῆς ἀνωτέρω ἐκτάσεως ἐμβαδοῦ 46.740 Μ2 δὲν ἔγινε παρακατάθεση τῆς ἀποζημιώσεως, καὶ ὡς ἐκ τούτου ἡ ἀπαλλοτρίωση ἀνακλήθηκε αὐτοδικαίως, βεβαιώνουμε:

Ὅτι ἡ ἀπαλλοτρίωση ποὺ κηρύχθηκε δυνάμει τῆς κοινῆς Ὑπουργικῆς ἀποφάσεως ἀριθ. Δ.1985/2038/23.5.75 (ΦΕΚ 132/75 τ. Δ'), γιὰ τὴν κατασκευὴ τῆς ὁδοῦ Καλαμῶν–Κορώνης–Μεθώνης (τμῆμα Φοινικοῦντος–Μεθώνης), ἀνακλήθηκε αὐτοδικαίως ὡς πρὸς ἔκταση συνολικοῦ ἐμβαδοῦ 46.740 Μ2, ὅπως φαίνεται στὸ ἀπὸ 22.3.78 θεωρημένο κτηματολογικὸ διάγραμμα τοῦ μηχανικοῦ Ν. Βασιλάκη μὲ κόκκινη γραμμοσκιὰ καὶ τὸν ἀπὸ 20.3.1978 κτηματολογικὸ πίνακα τοῦ ἴδιου μηχανικοῦ μὲ ἀριθμοὺς κτημ. 20, 30, 38, 46, 47, 53, 58, 86, 90, 97, 103, 131, 190, 198, 210, 211, 217, 222, 223, 226, 227, 228, 231, 235, 239, 241, 257, 258, 260, 267, 268, 274, 276, 288, 295, 296 καὶ 298.

Ἡ ἀπόφαση αὐτὴ νὰ δημοσιευθεῖ στὴν Ἐφημερίδα τῆς Κυβερνήσεως.

Ἀθῆναι, 17 Αὐγούστου 1979

ΟΙ ΥΠΟΥΡΓΟΙ

ΥΦΥΠΟΥΡΓΟΣ ΟΙΚΟΝΟΜΙΚΩΝ — ΠΑΝΑΓΙΩΤΗΣ ΜΠΟΚΟΒΟΣ

ΔΗΜΟΣΙΩΝ ΕΡΓΩΝ — ΝΙΚΟΛΑΟΣ ΖΑΡΝΤΙΝΙΔΗΣ

Ἀριθ. 6751 (5)

Περὶ ἀναγκαστικῆς ἀπαλλοτριώσεως 2975 Μ2 α) γιὰ τὴν κατασκευὴ δρόμου Ἐθνικοῦ Σταδίου στὸ ἀγρ/μα Νεοχωρίου β) 0,250 μ2 γιὰ τὴν προσπέλαση τοῦ ἀριθ. 209 ἀγρ/χίου στὸ ἀγρ/μα Νεοχωρίου.

Ο ΝΟΜΑΡΧΗΣ
ΑΙΤΩΛΙΑΣ ΚΑΙ ΑΚΑΡΝΑΝΙΑΣ

Ἔχοντας ὑπόψη:

1. Τὶς διατάξεις τοῦ Ν.Δ. 797/71 «περὶ ἀναγκαστικῶν ἀπαλλοτριώσεων».

2. Τὶς διατάξεις τοῦ ἄρθρου 33 τοῦ Π.Δ. 3882/1958 «περὶ ἔργων Ἐγγείων Βελτιώσεων».

3. Τὸ Ν.Δ. 139/1971 «περὶ ἁρμοδιότητος τῶν Νομαρχῶν πρὸς κήρυξιν ἀναγκαστικῶν ἀπαλλοτριώσεων».

4. Τὸ Γ. 8808/16.8.79 ἔγγραφο τῆς Περιφ. Ὑπηρεσίας Γεωργίας Π.Δ.Σ.Ε., ἀποφασίζουμε:

1. Κηρύσσουμε ἀναγκαστικῶς ἀπαλλοτριωτέα λόγω δημόσιας ὠφέλειας, ἤτοι γιὰ τὴν κατασκευὴ συμπ/κῶν ἔργων στὸ ἀγρ/μα Νεοχωρίου ἐκτάσεων 2.975 Μ2 καὶ 0,250 μ2 ἀντιστοίχως ὡς αὐτὰ εἰκονίζονται εἰς τὰ κτηματολογικὰ διαγράμματα ὑπὸ κλίμακα 1 : 5.000 καὶ εἰς τοὺς ἐπ' αὐτῶν κτηματολογικοὺς πίνακες τοῦ συντάξαντος Βασιλ. Παπαδογιώργου προϊσταμένου τοῦ 584 Τ.Σ. Ὑπουργείου Γεωργίας κανονικὰ θεωρημένα τὴν 13.8.79 ἀπὸ τὴν Περιφ. Ὑπηρεσίας Γεωργίας Π.Δ.Σ.Ε.

2. Ἐπὶ τῆς ἀνωτέρω ἐκτάσεως ἀξιώνουν δικαιώματα κυριότητας.

1. α) Καψώχας Γεράσιμος τοῦ Φωτίου β) Κουφὸς Ἀριστείδης τοῦ Χρήστου γ) Σαρτζῆς Θεόδωρος τοῦ Βασιλείου δ) Κοινότης Νεοχωρίου.

2) α) Νεστωρᾶτος Μιχαὴλ τοῦ Ἀποστόλου.

3. Ἡ ἀπαλλοτρίωση κηρύσσεται ὑπὲρ καὶ μὲ δαπάνη τοῦ Δημοσίου καὶ θὰ πληρωθεῖ ἡ σχετικὴ δαπάνη ἀπὸ τὶς πιστώσεις τῶν ἔργων Δημ. Ἐπενδύσεων τοῦ Ὑπουργείου Γεωργίας ἀριθ. ἔργου 08125».

Ἡ ἀπόφαση αὐτὴ νὰ δημοσιευθεῖ στὴν Ἐφημερίδα τῆς Κυβερνήσεως.

Μεσολόγγι, 3 Σεπτεμβρίου 1979

Ὁ Νομάρχης
ΑΘΑΝΑΣΙΟΣ ΚΑΡΑΓΚΟΥΝΙΔΗΣ

Ἀριθ. 12286 (6)

Περὶ καθορισμοῦ χειμερίου κύματος ἐπὶ ἰδιοκτησίας Κων/νου Νίκα

Ο ΝΟΜΑΡΧΗΣ ΕΥΒΟΙΑΣ

Ἔχοντες ὑπ' ὄψει:

1. Τὰς διατάξεις τοῦ σχετικοῦ ἄρθρου τοῦ Α.Ν. 3344/40.
2. Τὴν ὑπ' ἀρ. Χ 267/6982/7.9.1968 Δ/γὴν τοῦ Ὑπουργείου Οἰκονομικῶν.
3. Τὴν ὑπ' ἀριθ. Δ. 8565/6433/68 Δ/γὴν τοῦ Ὑπουργείου Οἰκονομικῶν δι' ἧς ἐκοινοποιήθη ἡ ὑπ' ἀρ. 66/68 ἐγκύκλιος τοῦ ἰδίου Ὑπουργείου.
4. Τὰς διατάξεις τοῦ Α.Ν. 263/68 «περὶ προστασίας τῶν Δημοσίων Κτημάτων».
5. Τὸ σχετικὸν ἔγγραφον τῆς Οἰκ. Ἐφορίας Χαλκίδος.
6. Τὴν ἀπὸ 20.11.1978 ἔκθεσιν καθορισμοῦ ὁρίου τοῦ αἰγιαλοῦ, πλησίον τῆς ἀνωτέρω ἰδιοκτησίας, τῆς κατὰ τὸ ἄρθρ. 5 τοῦ Α. Νόμου 263/68 ἐπιτροπῆς.
7. Τὸ ἀπὸ Ἰανουαρίου 1978 τοπογραφικὸν διάγραμμα τῆς περιοχῆς, νομίμως τεθεωρημένον ὑπὸ τῆς Τ.Υ.Ν.Ε. τὴν 25.5.1978.
8. Τὴν ἀπὸ 28.2.78 αἴτησιν τοῦ ἀνωτέρω ἐνδιαφερομένου.
9. Τὸ ὑπ' ἀρ. Φ. 187.2/495/79/18.7.1979 ἔγγραφον τοῦ Ἀρχηγείου Ναυτικοῦ δι' οὗ ἐγκρίνονται τὰ ὅρια τοῦ αἰγιαλοῦ ὡς ταῦτα καθωρίσθησαν ὑπὸ τῆς ἄνω ἐπιτροπῆς, ἀποφασίζομεν:

Ἐπικυροῦμεν τὴν ἀπὸ 20 Νοεμβρίου 1978 ἔκθεσιν τῆς Ἐπιτροπῆς καθορισμοῦ τῶν ὁρίων αἰγιαλοῦ μετὰ τοῦ σχετικοῦ τοπογραφικοῦ διαγράμματος ἐπὶ τοῦ ἀκινήτου παρὰ τὴν θέσιν «ΓΑΙΔΑΡΟΣ» περιοχῆς Κοινότητος Δροσιᾶς Εὐβοίας, ἰδιοκτησίας Κων/νου Νίκα καὶ ἀνατίθεμεν τὰς περαιτέρω ἐνεργείας ἐπὶ τοῦ θέματος τούτου εἰς τὸν Οἰκον. Ἔφορον Χαλκίδος.

Ἡ παροῦσα δημοσιευθήτω διὰ τῆς Ἐφημερίδος τῆς Κυβερνήσεως.

Ἐν Χαλκίδι τῇ 13 Αὐγούστου 1979

Ὁ Νομάρχης
ΘΕΟΦ. ΠΙΜΠΛΗΣ

ΕΚΘΕΣΙΣ

Καθορισμοῦ ὁρίων αἰγιαλοῦ καὶ παραλίας εἰς θέσιν «ΓΑΙΔΑΡΟΣ» Δροσιᾶς Εὐβοίας

Ἐν Δροσιᾷ σήμερον 20ην Νοεμβρίου 1978, ἡμέρα Δευτέρα καὶ ὥραν 13.00' οἱ ὑπογεγραμμένοι:

1. Καλκούνιας Νικόλαος, ἀναπληρωτὴς Οἰκονομικοῦ ἐφόρου Χαλκίδος (Α.Τ. 1/32).
2. Βαρβιτσιώτης Ἀντώνη, ἀναπληρωτὴς Διευθυντοῦ Τεχνικῶν Ὑπηρεσιῶν Εὐβοίας (Α.Τ. 32).
3. Βενάκης Μιχαήλ, Ὑπολιμενάρχης Χαλκίδος, Σημαιοφόρος Α.Σ., ἀποτελοῦντες τὴν ἐπιτροπὴν τοῦ ἄρθρ. 5 Α.Ν. 263/1968 καθορισμοῦ ὁρίων τοῦ Αἰγιαλοῦ

Λαβόντες ὑπ' ὄψει:


1. Τὴν ὑπ' ἀριθμ. Η 3268/28.2.78/Δ.Τ.Υ. αἴτησιν τοῦ Νίκα Κων/νου δι' ἧς αἰτεῖται τὸν καθορισμὸν τῶν ὁρίων τοῦ αἰγιαλοῦ καὶ τῆς παραλίας πρὸ τῆς ἰδιοκτησίας του εἰς θέσιν «Γαϊδαρος» Δροσιᾶς.
2. Τὸ ἀπὸ Ἰανουαρίου 1978 Τοπογραφικὸν Διάγραμμα ὑπὸ κλίμακα: 1 : 500 τοῦ Τοπογράφου Μηχανικοῦ Παν. Μπαρμπαλιᾶ ἐλεγχθὲν καὶ θεωρηθὲν ὑπὸ τῆς Δ/νσεως Τεχνικῶν Ὑπηρεσιῶν Νομοῦ Εὐβοίας τὴν 25.5.78.
3. Τὴν ἐκ τῆς ἐπιτοπίας μεταβάσεως σχηματισθεῖσαν ἀντίληψιν περὶ τοῦ ὕψους τοῦ χειμερίου κύματος καὶ τῆς ἰδιομορφίας τοῦ ἐδάφους, τὴν 20.11.78.
4. Τὰς διατάξεις τῶν ἄρθρων 1,2,3,4 καὶ 5 τοῦ Α.Ν. 2344/1940.
5. Τὴν ὑπ' ἀριθμ. Φ. 187.2/151/78/10.3.1978 γνωμάτευσιν Γ.Ε.Ν.
6. Τὰ ὑπ' ἀριθμ. Φ. 187.2/598/78/Σ 2045/23.9.78/Κλάδος Α'/2ον ΕΓ/4β ἔγγραφον τοῦ Γενικοῦ Ἐπιτελείου Ναυτικοῦ, προέβημεν:


Εἰς τὸν καθορισμὸν τῶν ὁρίων τοῦ αἰγιαλοῦ καὶ παραλίας εἰς τὴν ὡς ἄνω περιοχὴν ἅτινα ἐσημειώσαμεν δι' ἐρυθρᾶς καὶ κιτρίνης γραμμῆς ἐπὶ τοῦ διαγράμματος, τοῦ αἰγιαλοῦ μὲν ἀποτελουμένου ἐκ (33) σημείων - κορυφῶν (1,2,3,......32,33) τῆς δὲ παραλίας ἐκ (35) σημείων - κορυφῶν (1',2',3',4'...34', 35') ἐξηρτημένων ἐκ μονίμων σταθερῶν σημείων ἐπὶ τοῦ ἐδάφους διὰ τῆς μεθόδου τῶν τομῶν γεωμετρικῶν τόπων.


Ὁ ἐν λόγῳ καθορισμὸς οριογραμμῶν αἰγιαλοῦ καὶ παραλίας ἐκτελεῖται τὸ πρῶτον.


Ἀφοῦ συνετάγη ἡ παροῦσα ὑπογράφεται ὑπὸ τῆς Ἐπιτροπῆς.

Ἡ Ἐπιτροπὴ
ΝΙΚΟΛΑΟΣ ΚΑΛΚΟΥΝΙΑΣ
ΑΝΤΩΝΙΟΣ ΒΑΡΒΙΤΣΙΩΤΗΣ
ΜΙΧΑΗΛ ΒΕΝΑΚΗΣ

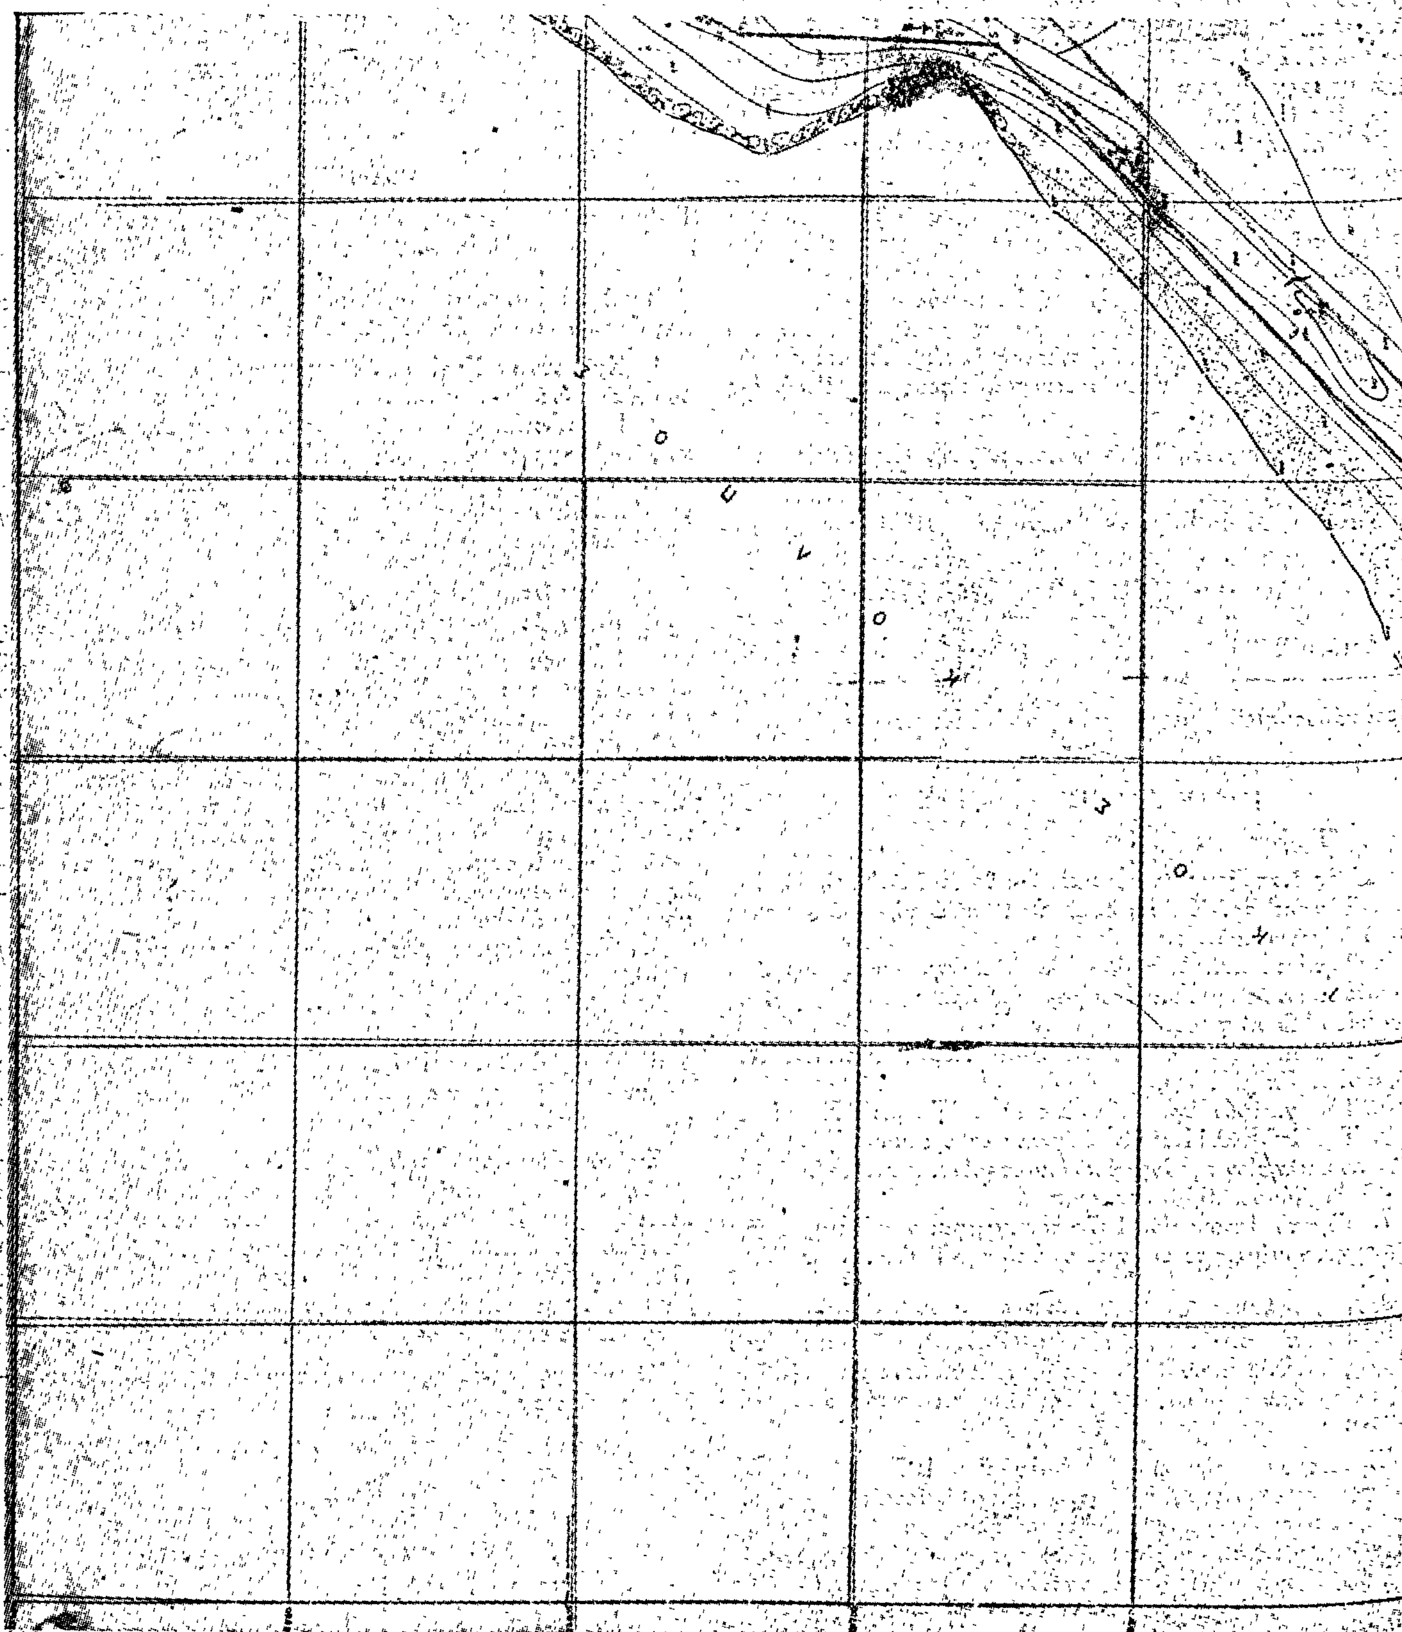

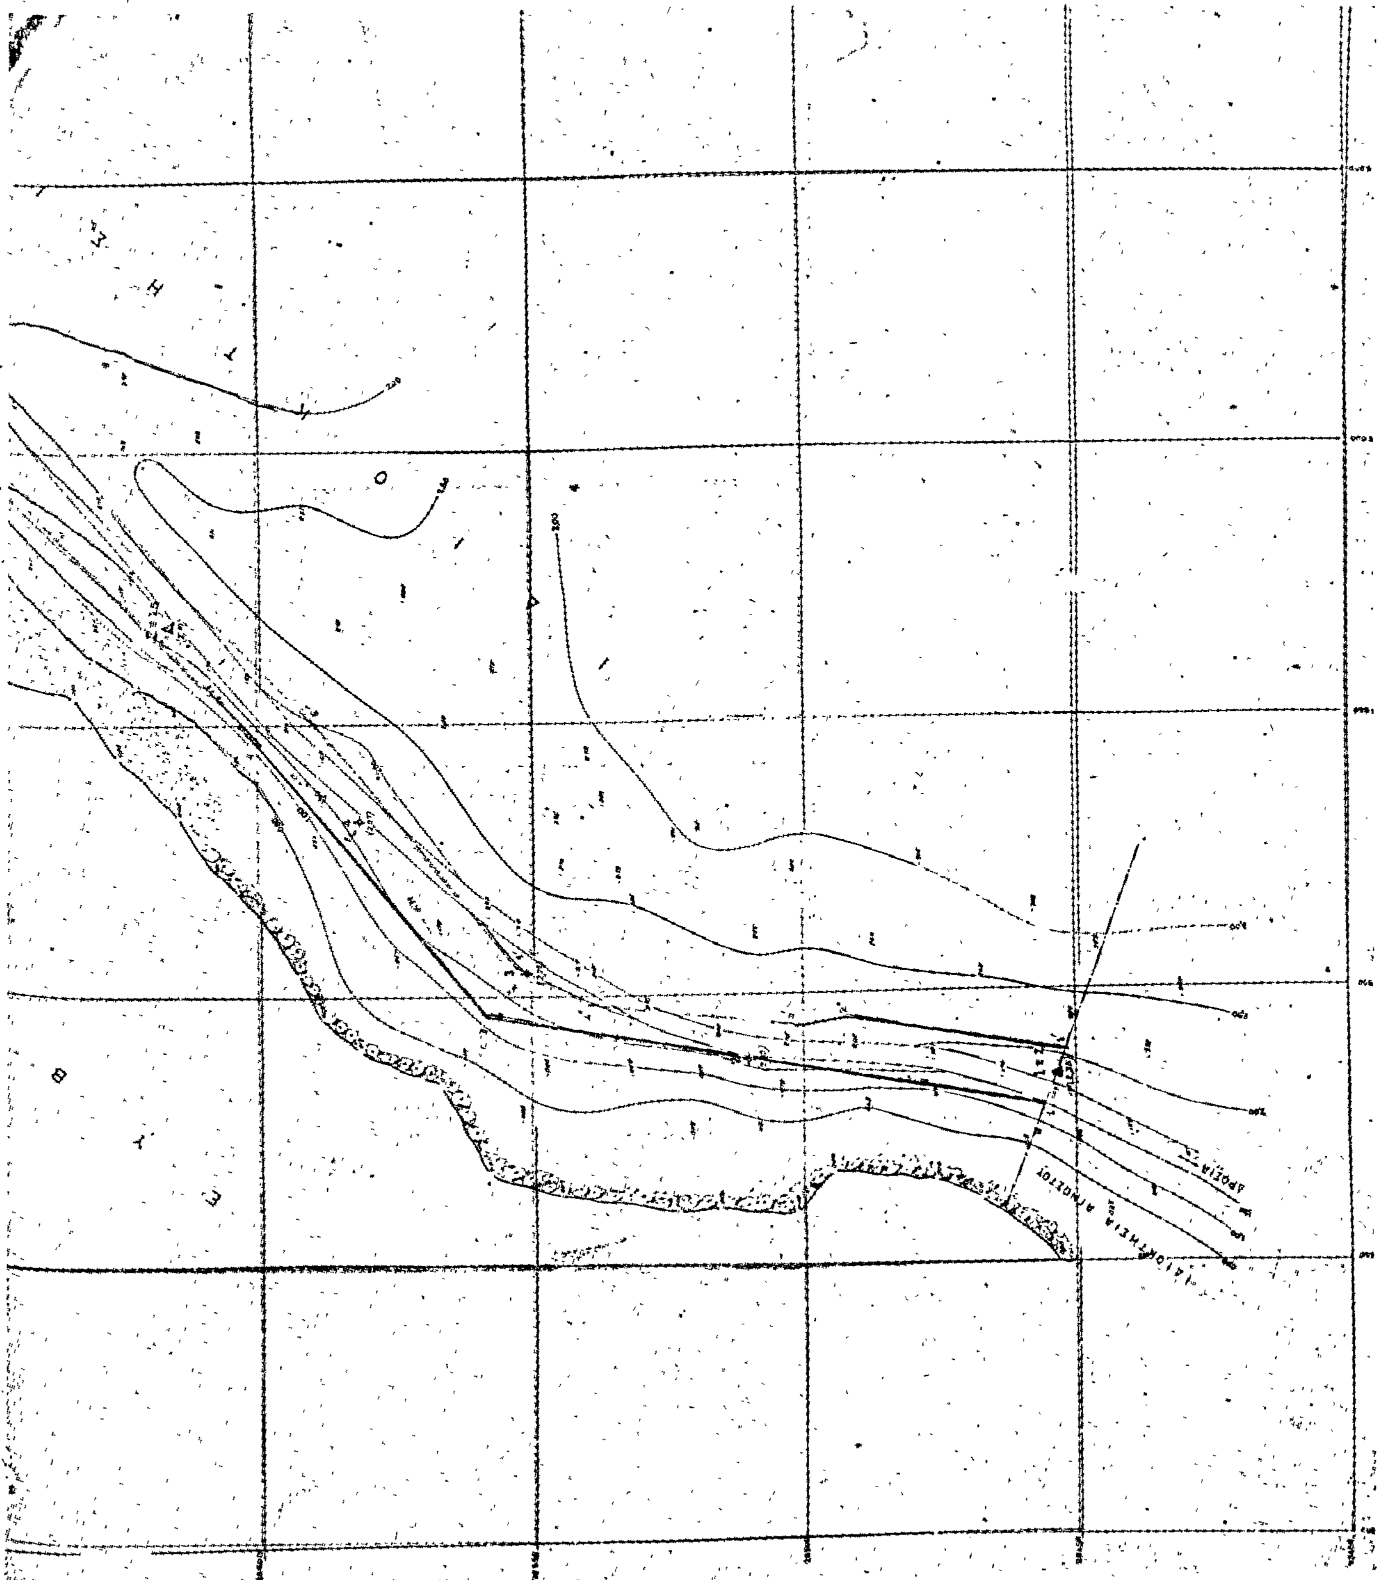

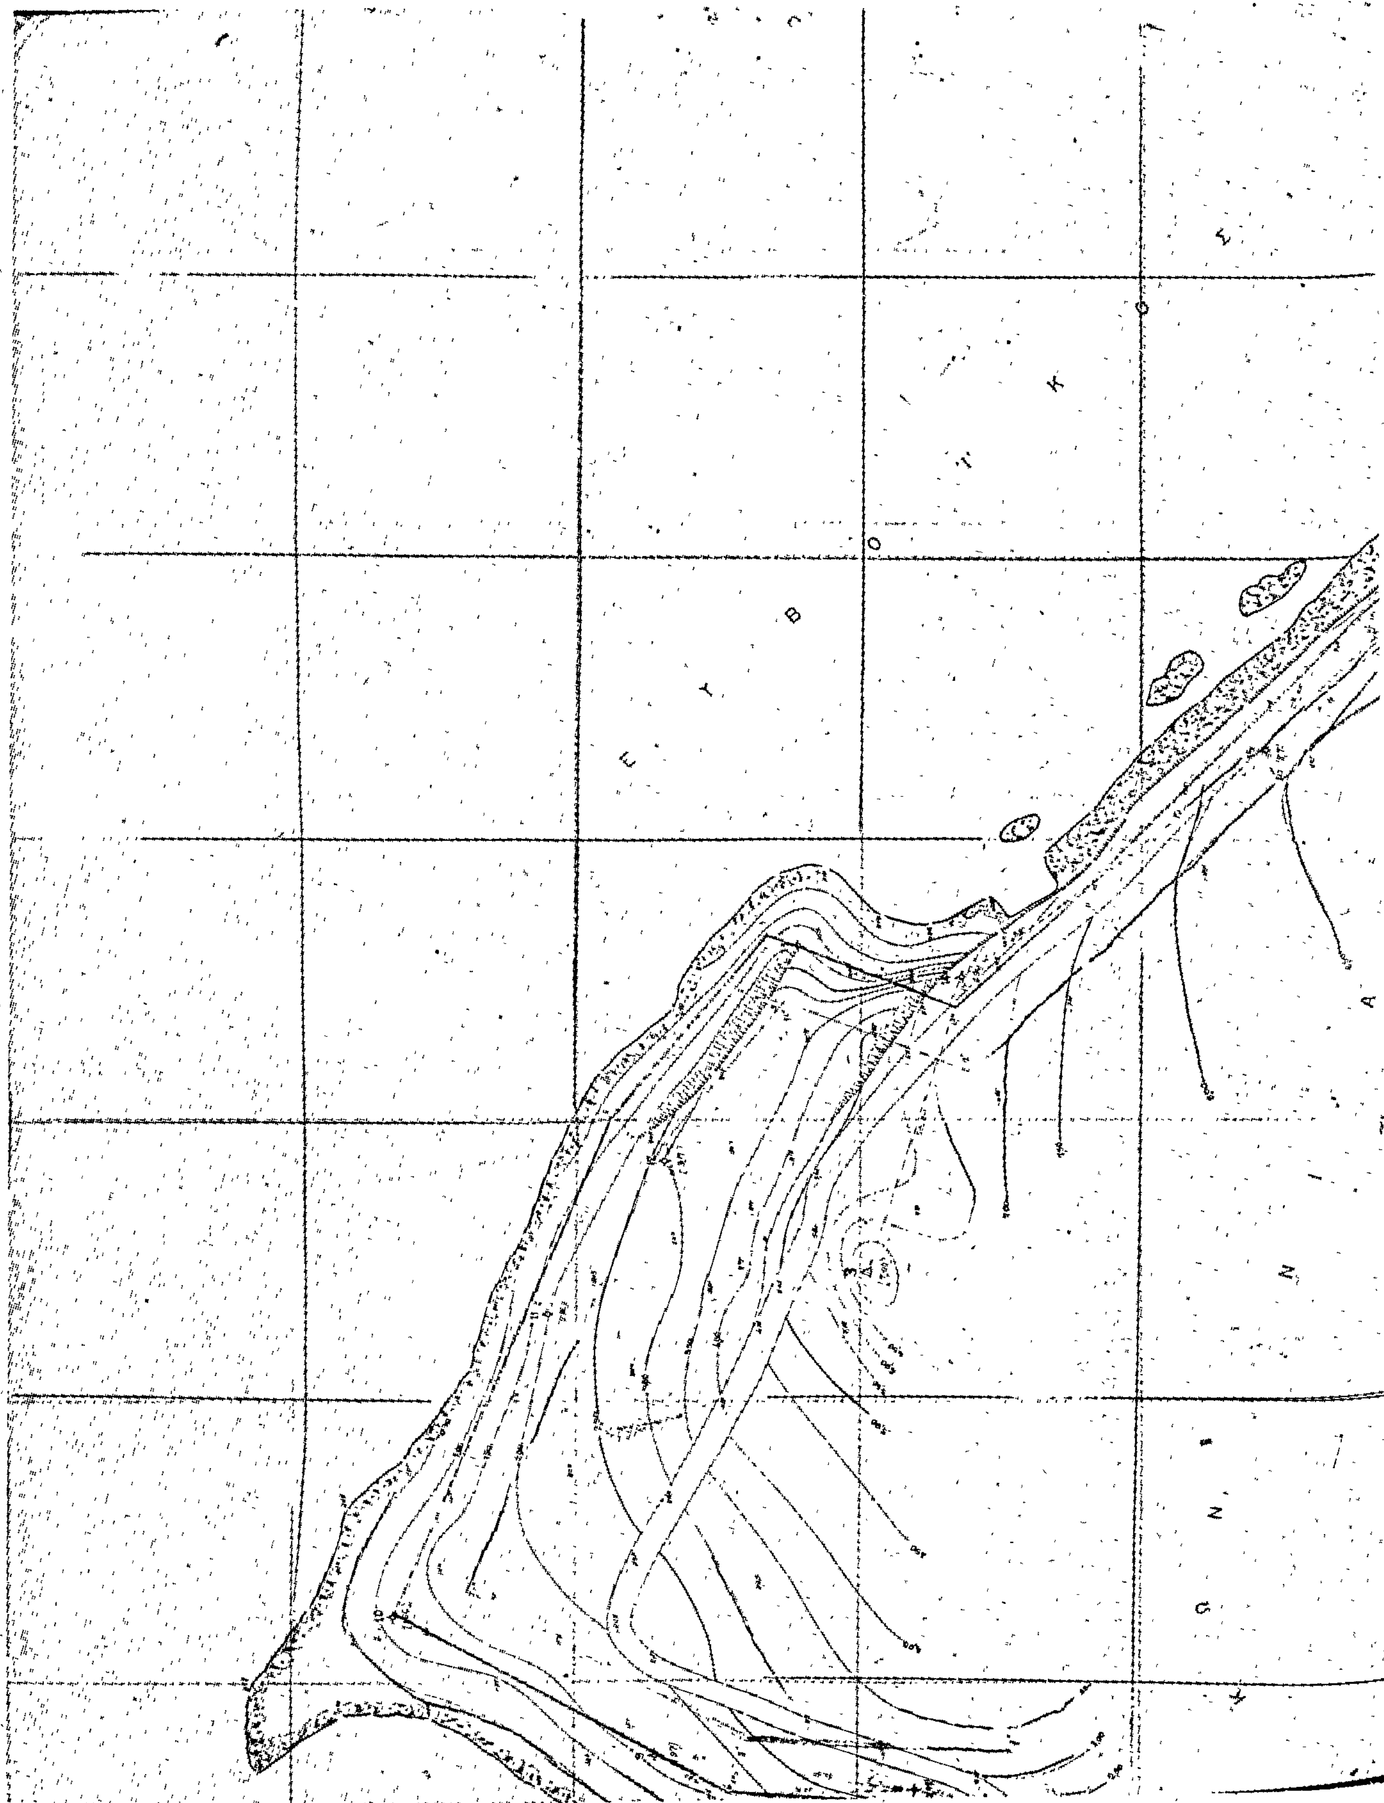

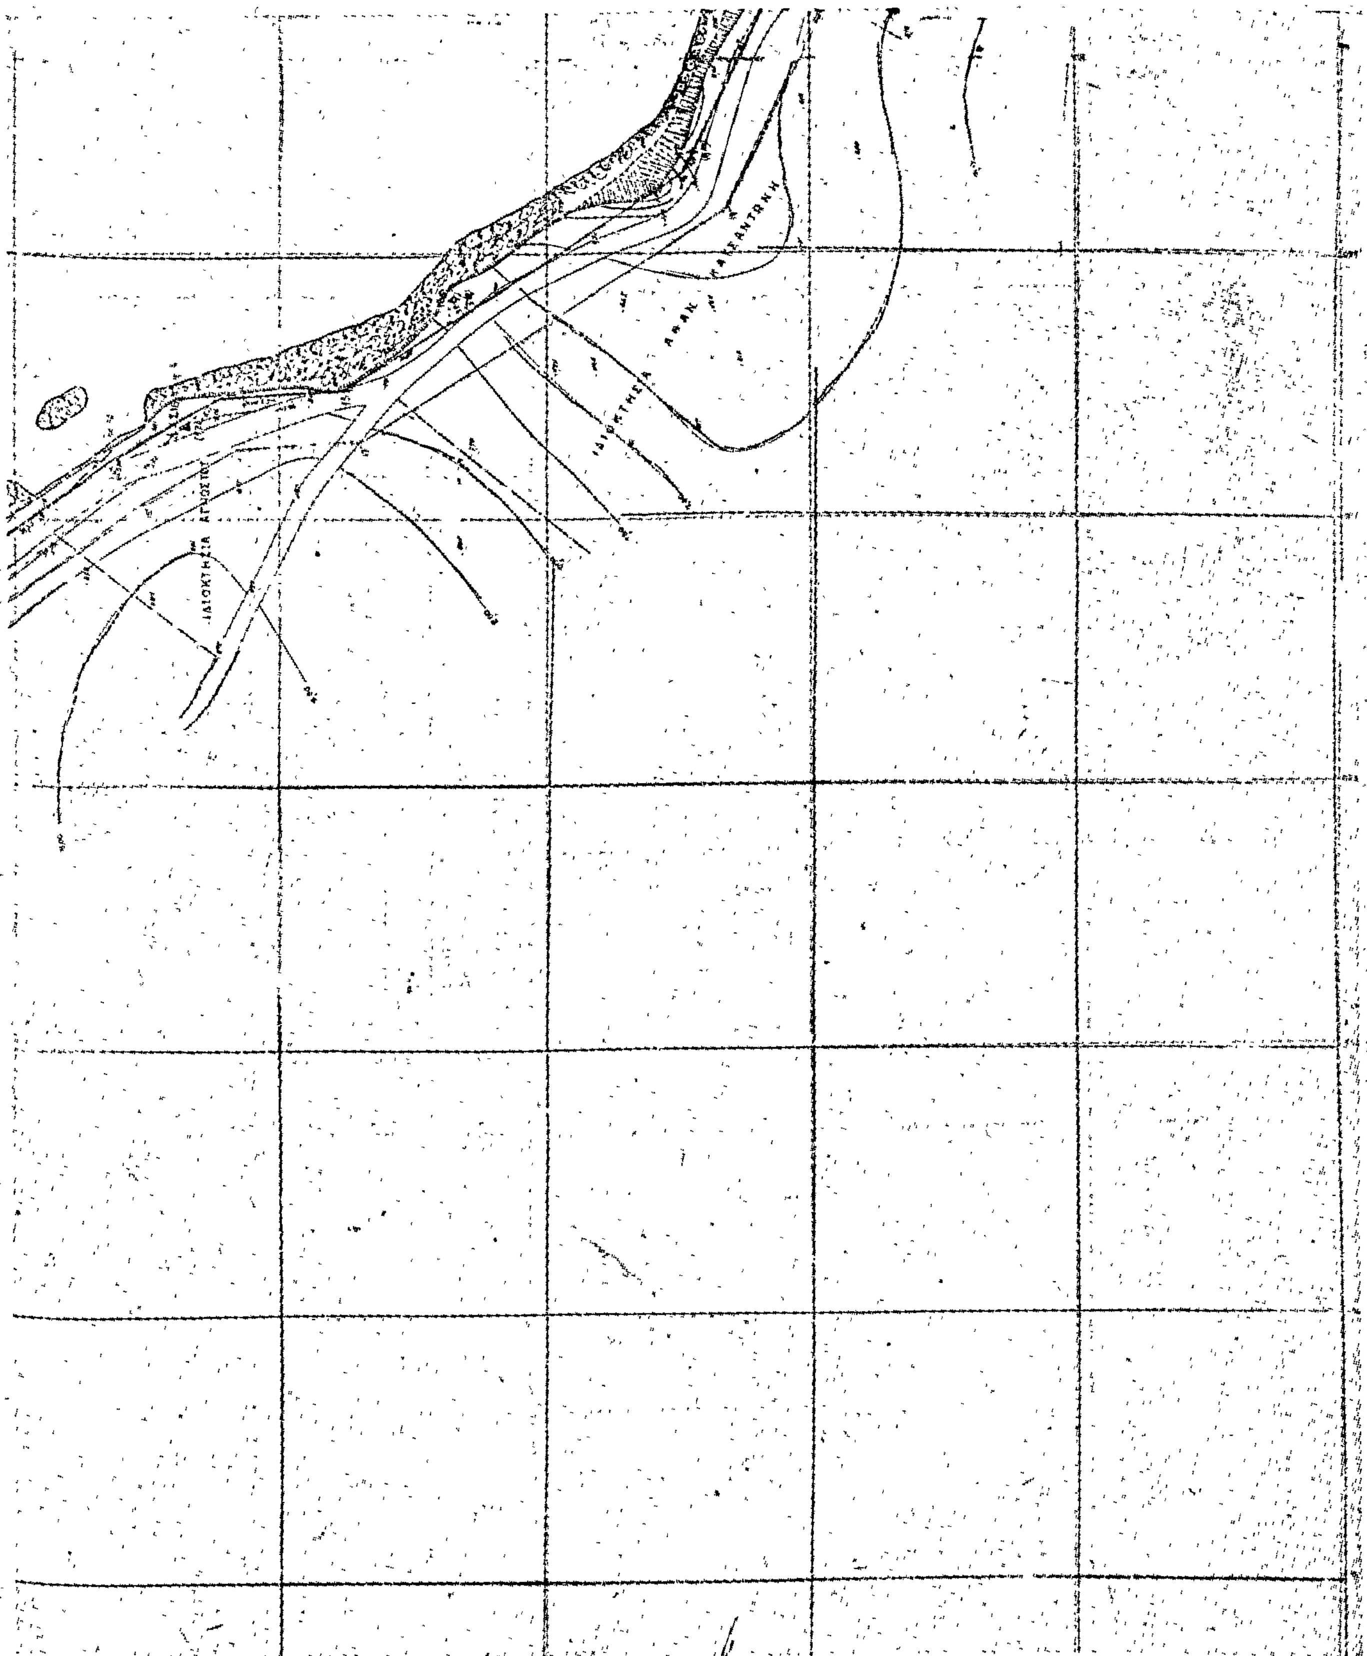

ΤΟΠΟΓΡΑΦΙΚΟΝ ΔΙΑΓΡΑΜΜΑ

ΠΕΡΙΟΧΗΣ «ΓΑΪΔΑΡΟΣ» ΝΟΜΟΥ ΕΥΒΟΙΑΣ
ΠΡΟ ΙΔΙΟΚΤΗΣΙΑΣ ΚΩΝ. ΝΙΚΑ
ΠΡΟΣ ΚΑΘΟΡΙΣΜΟΝ ΟΡΙΩΝ ΑΙΓΙΑΛΟΥ ΚΑΙ ΠΑΡΑΛΙΑΣ

ΚΛΙΜΑΞ 1:500

ΣΥΝΟΔΕΥΟΝ ΤΗΝ ΑΠΟ 20-1-78 ΕΚΘΕΣΙΝ ΚΑΘΟΡΙΣΜΟΥ ΟΡΙΩΝ ΑΙΓΙΑΛΟΥ ΚΑΙ ΠΑΡΑΛΙΑΣ ΤΗΣ ΑΡΜΟΔΙΑΣ ΕΠΙΤΡΟΠΗΣ

ΗΛΕΓΧΘΗ ἐν τῷ πεδίῳ
Ἐν Χαλκίδι τῇ 25/5/78


ΘΕΩΡΗΘΗ 25/5/78

ΠΙΝΑΞ ΣΥΝΤΕΤΑΓΜΕΝΩΝ

1) ΤΡΙΓΩΝΟΜΕΤΡΙΚΩΝ ΣΗΜΕΙΩΝ
2) ΠΟΛΥΓΩΝΟΜΕΤΡΙΚΩΝ ΣΗΜΕΙΩΝ – ΟΡΟΣΗΜ.


φ = 38° 15'
λ = 0° 15'


α/α ΣΗΜΕΙΟΥ	ΟΝΟΜΑΣΙΑ ΣΗΜΕΙΟΥ	Χ	Ψ	Ζ	ΣΗΜΑΝΣΙΣ – ΠΕΡΙΓΡΑΦΗ
Τ.Σ.	Ἅγ. Γεώργιος	6942,72	25610,84		Σταυρὸς καμπαναριοῦ
» 72	Μυνιᾶς	2707,50	23176,80	886,00	Βάθρον 1,11
» 81	Σωρὸς	4199,00	25399,60	24,00	» 1,10
» 87	Σημαία	7154,50	27716,40	22,00	» 1,10
» 57	Γαλατσιδέζα	6537,50	19939,30	583,10	» 1,10
» 71	Κουτούπα	5646,90	22695,90	297,80	» 1,10
» 55	Τσάδικες	9029,60	19373,40	190,10	» 1,08
Δ ταρ.		6261,71	28337,20		Καρφὶ ἐπάνω στὴν ταράτσα
Δ 1	= ◊ 1	5884,51	28453,43	2,35	Ὁρόσημον ἀπὸ ἀσβεστωμένο σκυρόδεμα
Δ 2	= ◊ 5	5967,80	28615,71	2,10	» » » »
Δ 3		6172,67	28748,71		» » » »
Δ 4	= ◊ 16	6317,13	28617,43	6,24	» » » »
Δ 5	= ◊ 21	6505,79	28457,01	8,53	» » » »
Δ 6	= ◊ 28	6821,12	28457,21	4,88	» » » »
Δ 7		6912,78	28318,97		» » » »
Δ 8		6848,03	28306,91		» » » »
◊ 2		5888,14	28509,96	2,33	Ὁρόσημον ἀπὸ ἀσβεστωμένο σκυρόδεμα
◊ 3		590[illegible],00	28550,70	2,21	» » » »
◊ 4		5932,24	28581,40	2,07	» » » »
◊ [illegible]		[illegible]	[illegible]	2,8[illegible]	[illegible]

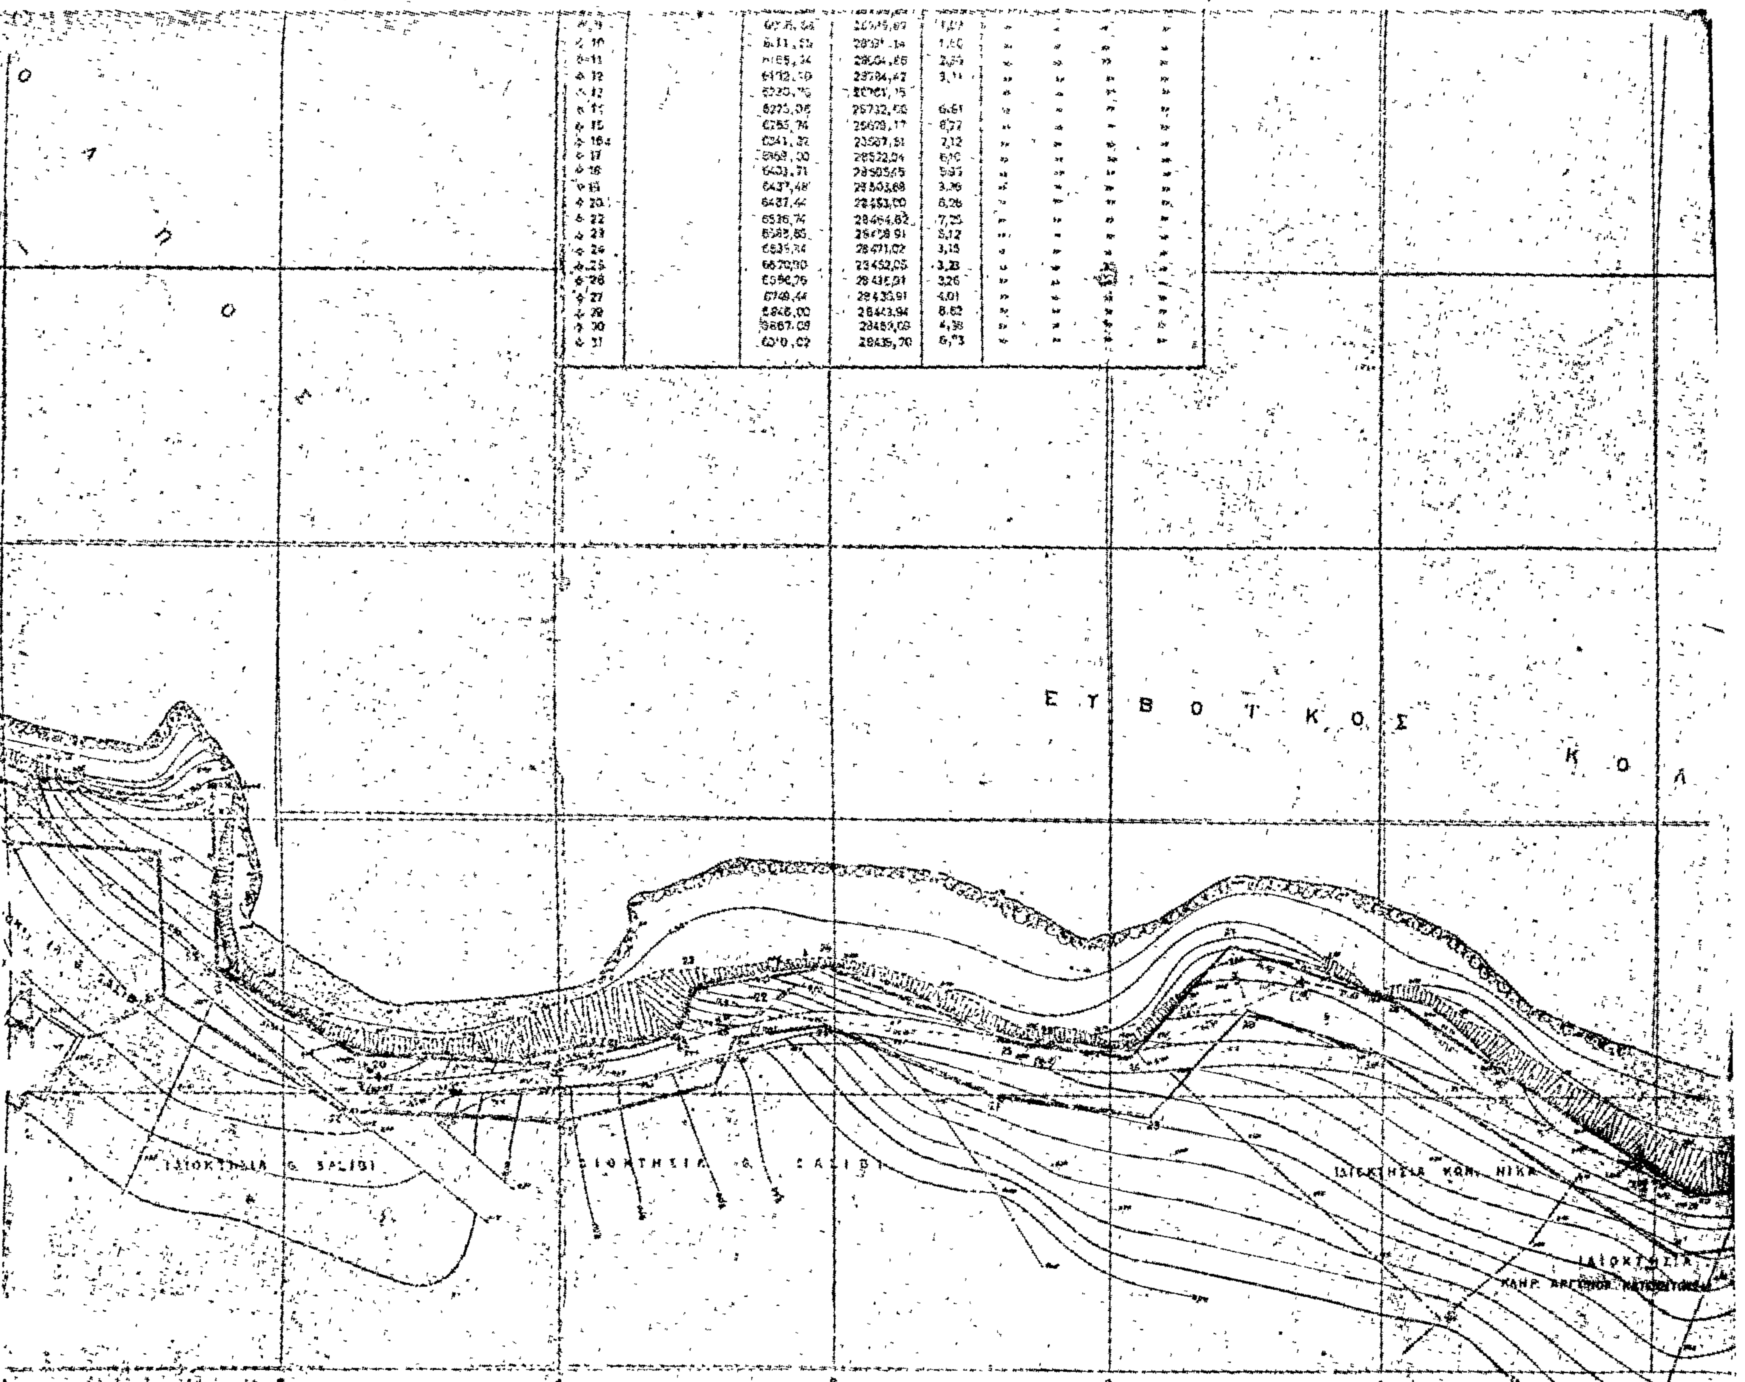


Δ 9		6075,66	28645,67	1,07	»	»	»	»
Δ 10		6111,55	28591,14	1,60	»	»	»	»
Δ 11		6165,34	28604,65	2,55	»	»	»	»
Δ 12		6172,50	28784,47	3,11	»	»	»	»
Δ 13		6220,75	28761,15		»	»	»	»
Δ 14		6275,05	28732,50	6,61	»	»	»	»
Δ 15		6255,74	28679,17	6,77	»	»	»	»
Δ 16α		6241,32	28587,51	7,12	»	»	»	»
Δ 17		6369,00	28522,04	6,10	»	»	»	»
Δ 18		6403,71	28505,65	5,97	»	»	»	»
Δ 19		6437,48	28503,69	3,76	»	»	»	»
Δ 20		6487,44	28453,00	6,26	»	»	»	»
Δ 22		6536,74	28464,62	7,25	»	»	»	»
Δ 23		6582,85	28478,91	5,12	»	»	»	»
Δ 24		6635,74	28471,02	3,15	»	»	»	»
Δ 25		6670,00	28452,05	3,28	»	»	»	»
Δ 26		6590,76	28435,01	3,26	»	»	»	»
Δ 27		6749,44	28433,91	4,01	»	»	»	»
Δ 29		6846,00	28443,94	8,62	»	»	»	»
Δ 30		6867,09	28459,09	4,38	»	»	»	»
Δ 31		6910,02	28435,70	6,73	»	»	»	»

ΥΠΟΜΝΗΜΑ

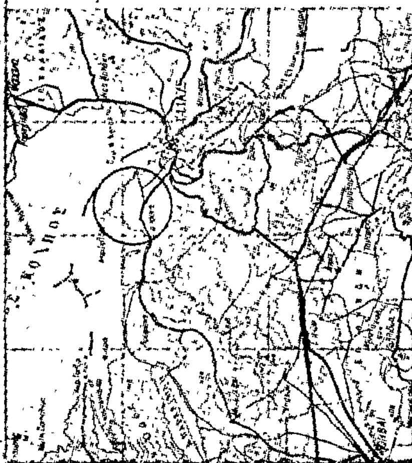

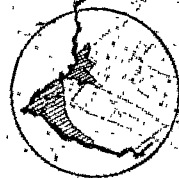

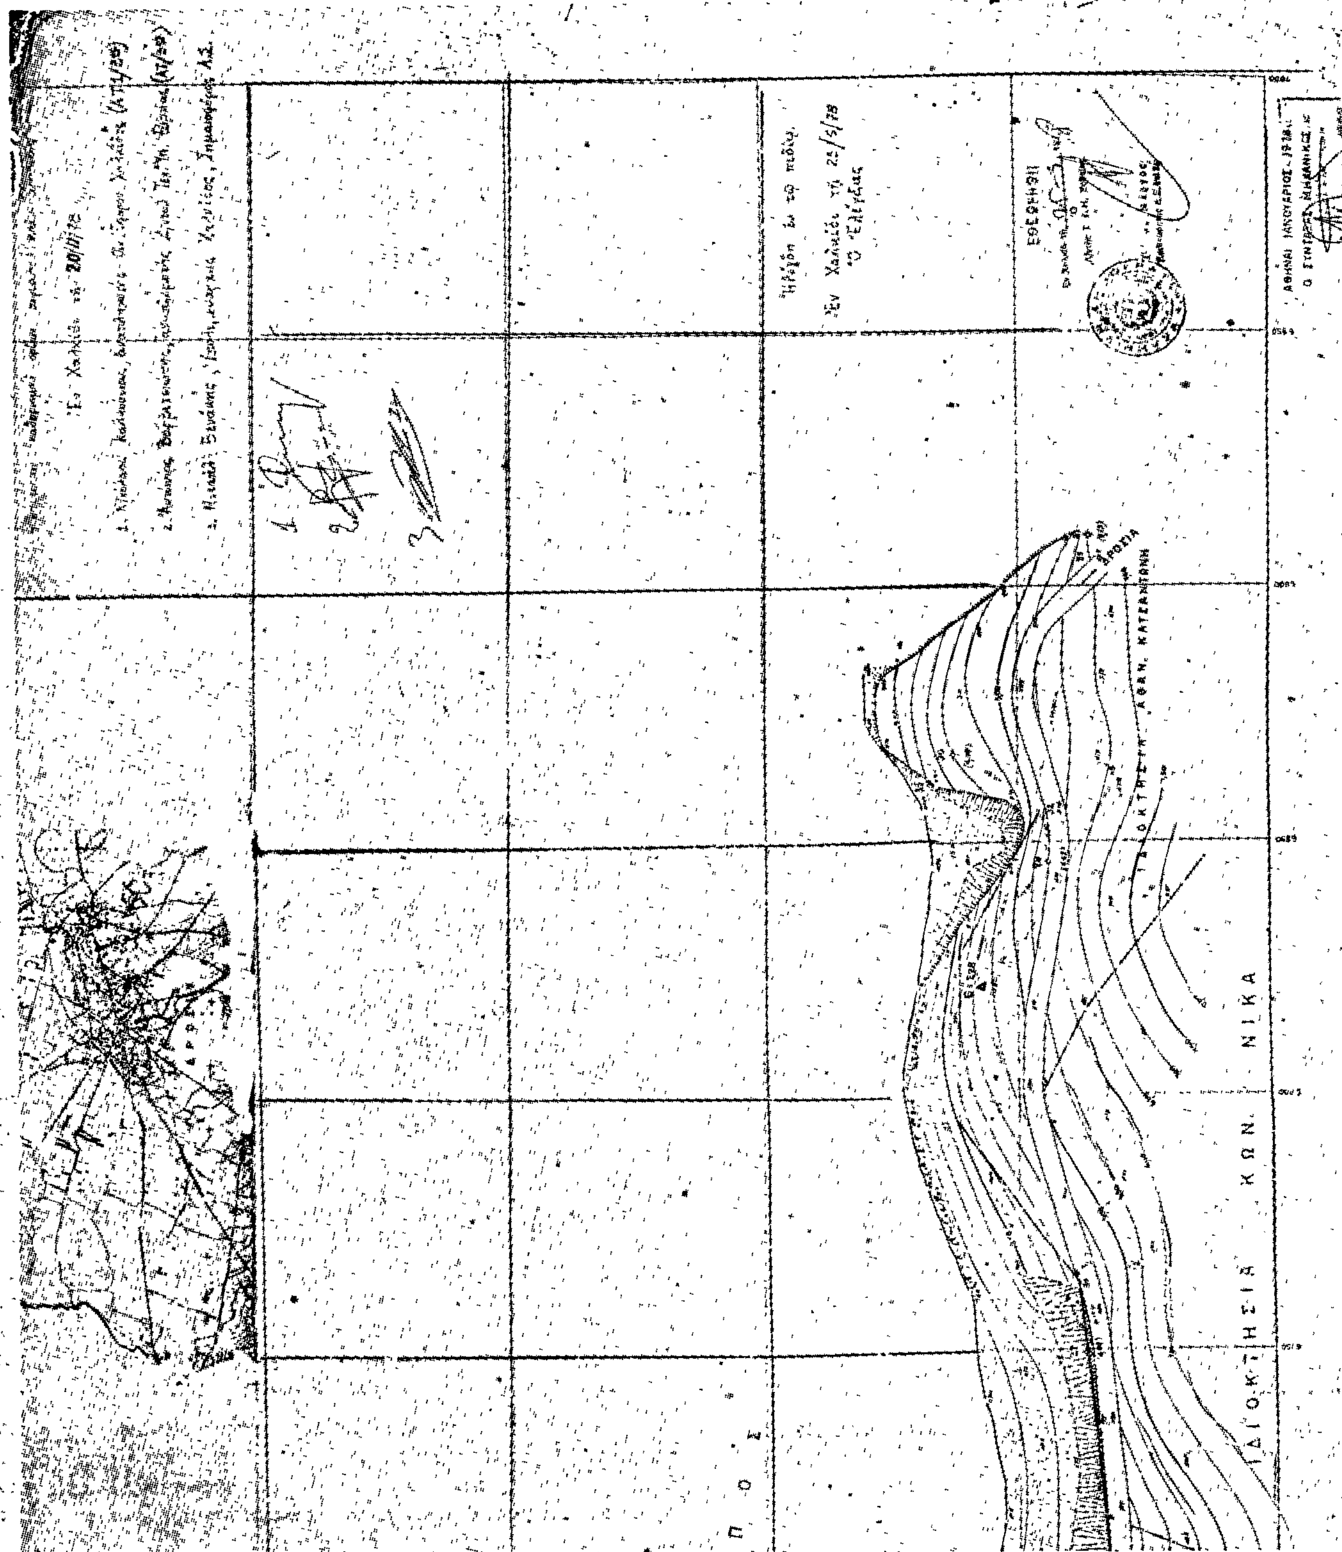


ΙΔΙΟΚΤΗΣΙΑ ΚΩΝ. ΝΙΚΑ

'Αριθ. 860 (7)

Περὶ ἀναγκαστικῆς ἀπαλλοτριώσεως ἐκτάσεως 63 Μ2, διὰ τὴν κατασκευὴν διαπλατύνσεως τῆς Παλ. 'Εθν. ὁδοῦ Κορίνθου - Πατρῶν (χ.θ. 116 + 750 ἐντὸς τοῦ χωρίου Συκιᾶς Κορινθίας).

Ο ΝΟΜΑΡΧΗΣ ΚΟΡΙΝΘΙΑΣ

"Εχοντες ὑπ' ὄψει :

1. Τὰς διατάξεις τοῦ ὑπ' ἀριθ. 797/1971 Ν. Δ/τος «περὶ ἀναγκαστικῶν ἀπαλλοτριώσεων», ἐν συνδυασμῷ, πρὸς τὰς διατάξεις τοῦ ὑπ' ἀριθ. 139/71 Β. Δ/τος, δημοσιευθέντος εἰς τὸ ὑπ' ἀριθ. (49/71 ΦΕΚ τ.Δ) «περὶ τῆς ἁρμοδιότητος τῶν Νομαρχῶν πρὸς κήρυξιν ἀναγκαστικῶν τινῶν ἀπαλλοτριώσεων» καὶ

2. Τὰς διατάξεις τοῦ ἄρθρου 23 τοῦ ἀπὸ 25 Νοεμβρίου 1929 Δ/τος «περὶ Κωδικοποιήσεως τῶν περὶ κατασκευῆς καὶ συντηρήσεως ὁδῶν κειμένων διατάξεων».

3. Τό ὑπ' ἀριθ. 5369/14.10.1976 ἔγγραφον τῆς 'Επιθ/σεως Δ. "Εργων Πελ/σου 2ας Υ.Ε.Κ.Ε. Πατρῶν μετὰ κτηματολογικοῦ διαγράμματος καὶ Πίνακος τῆς ἐν θέματι ἐκτάσεως εἰς ἁπλοῦν, ὡς καὶ τὸ ὑπ' ἀριθ.28910/29.11.1929 πωλητήριον τῆς 'Αεροπορικῆς 'Αμύνης εἰς ἁπλοῦν ἐν φωτ/φω.

4. Τὸ ὑπ' ἀριθ. 3184/78, 9.6.79 ἔγγραφο τῆς ΔΕΚΕ Πατρῶν ἀποφασίζομεν :

Κηρύσσομεν ἀναγκαστικῶς ἀπαλλοτριωτέαν, λόγω δημοσίας ὠφελείας, ἤτοι διὰ τὴν κατασκευὴν διαπλατύνσεως τῆς Παλαιᾶς 'Εθνικῆς ὁδοῦ Κορίνθου - Πατρῶν εἰς χ.θ. 116 + 750, ἐντὸς τοῦ χωρίου Συκιᾶς Κορινθίας, ἔκτασιν συνολικοῦ ἐμβαδοῦ 63Μ2, ὡς αὕτη ἐμφαίνηται διὰ διαγραμμίσεως εἰς τὸ ἀπὸ 18.9.1976 καὶ ὑπὸ Κλίμακα 1 : 500 Κτηματολογικὸν διάγραμμα τοῦ 'Υπομηχανικοῦ Δ.Ε. ἐπὶ 5ῳ β. 'Αποστ. Μιχαλοπούλου. Καὶ εἰς τὸν ἀντίστοιχον Κτηματολογικὸν Πίνακα τούτου, δεόντως τεθεωρημένου ὑπὸ τοῦ Προϊσταμένου τῆς 2ας Υ.Ε.Κ.Ε. Πατρῶν ἀπὸ 14.10.1976.

'Επὶ τῆς ἀπαλλοτριωμένης ἐκτάσεως προβάλλει δικαιώματα κυριότητος ὁ Καμπανέλλος 'Ανδρέας τοῦ Γρηγορίου.

'Η ἀπαλλοτρίωσις κηρύσσεται ὑπὲρ καὶ δαπάναις τοῦ Δημοσίου, θέλει δὲ ἀντιμετωπισθῇ ἡ σχετικὴ δαπάνη ὑπὸ τῶν δι' ἔργα Δημοσίων 'Επενδύσεων πιστώσεων ἁρμοδιότητος 'Υπουργείου Δημ. "Εργων, 'Επιθ. Δ.Ε. Πελ/νήσου (2ας Υ.Ε.Κ.Ε. Πατρῶν) ἔργον ὑπ' ἀριθ. 97129 Δ.Ε.

'Η παροῦσα δημοσιευθήτω διὰ τῆς 'Εφημερίδος τῆς Κυβερνήσεως.

'Εν Κορίνθῳ τῇ 16 Σεπτεμβρίου 1979

'Ο Νομάρχης
κ.ά.α.
ΕΥΑΓ. ΚΛΕΙΤΣΑΚΗΣ

'Αριθ. ΕΦ.3449 (8)

Περὶ κυρώσεως τῆς ἀπὸ 17.10.78 ἐκθέσεως τῆς ἐπιτροπῆς καθορισμοῦ Αἰγιαλοῦ καὶ παραλίας στὴ θέση Γάγκου, περιοχῆς Πόλεως Σάμου, Νομοῦ Σάμου.

Ο ΝΟΜΑΡΧΗΣ ΣΑΜΟΥ

"Εχοντας ὑπόψη :

1. Τὸ Ν. 3200/1955 «περὶ διοικητικῆς ἀποκεντρώσεως», σὲ συνδυασμὸ μὲ τὸ Ν.Δ. 950/1971.

2. Τὸ ἀπὸ 11/12 Νοεμβρίου 1929 Δ/γμα «περὶ Διοικήσεως Δημοσίων Κτημάτων», ὅπως τροποποιήθηκε καὶ συμπληρώθηκε μεταγενέστερα ἀπὸ τὸν Α.Ν. 1540/1938 καὶ τὸν Α.Ν. 1539/1940.

3. Τὶς διατάξεις τοῦ Α.Ν. 2344/1940 «περὶ αἰγιαλοῦ καὶ παραλίας», ὅπως τροποποιήθηκε καὶ συμπληρώθηκε ἀπὸ τὸ ἄρθρο 5 τοῦ Α.Ν. 263/1968.

4. Τὴν ἀπὸ 17.10.78 "Εκθεση τῆς κατὰ τὸ ἄρθρο 5 τοῦ Α.Ν. 263/1978 'Επιτροπῆς καθορισμοῦ ὁριογραμμῆς αἰγιαλοῦ καὶ παραλίας.

5. Τὴ σύμφωνη γνώμη τοῦ 'Υπουργείου 'Εθνικῆς 'Αμύνης (Γ. Ε. ΝΑΥΤΙΚΟΥ), ὅπως διατυπώνεται στὸ Φ. 187.2/406/Σ. 1460/13.6.1979 ἔγγραφό του, ἀποφασίζουμε :

Κυρώνουμε τὴν ἀπὸ 17.10.1978 ἔκθεση τῆς κατὰ τὸ ἄρθρο 5 τοῦ Α.Ν. 263/1968 'Επιτροπῆς καθορισμοῦ ὁρίων αἰγιαλοῦ καὶ παραλίας στὴ θέση «ΑΚΤΗ ΓΑΓΚΟΥ» περιοχῆς Πόλεως Σάμου, μαζὶ μὲ τὸ τοπογραφικὸ διάγραμμα ποὺ θεωρήθηκε ἀπὸ τὴ Διεύθυνση Τεχνικῶν 'Υπηρεσιῶν Σάμου καὶ συνοδεύει τὴν παρὰ πάνω ἔκθεση. 'Η ἀπόφαση αὐτὴ μαζὶ μὲ τὴν ἀπὸ 17.10.1978 ἔκθεση τῆς 'Επιτροπῆς καὶ τὸ σχετικὸ τοπογραφικὸ διάγραμμα νὰ δημοσιευθεῖ στὴν 'Εφημερίδα τῆς Κυβερνήσεως.

Σάμος, 20 Αὐγούστου 1979

'Ο Νομάρχης
ΚΛΕΜΑΝΣΩ ΦΙΛΙΠΠΑΚΗΣ

ΕΚΘΕΣΗ

'Επιτροπῆς καθορισμοῦ ὁρίων αἰγιαλοῦ καὶ παραλίας στὴ θέση Γάγκου περιοχῆς Πόλεως Σάμου.

'Η 'Επιτροπή, σύμφωνα μὲ τὸ ἄρθρο 10 τοῦ Α.Ν. 1540/1938, ὅπως τροποποιήθηκε ἀπὸ τὸ ἄρθρο 5 παρ. 2 τοῦ Α.Ν. 263/22.1.68, γιὰ τὸν καθορισμὸ τοῦ αἰγιαλοῦ καὶ παραλίας, ποὺ τὴν ἀποτελοῦν οἱ :

1. Μιχαὴλ Μαριόλης, Οἰκονομικὸς "Εφορος Σάμου.

2. 'Αριστομένης Σεχιώτης, Διευθυντὴς Τεχν. 'Υπηρεσιῶν Ν. Σάμου.

3. Χρῆστος 'Αποστολάκης, ἀναπληρωτὴς Λιμενάρχου Σάμου, σημαιοφόρος Λ.Σ., συγκεντρώθηκε ὕστερα ἀπὸ τὴ διαταγὴ 11548/27.11.76 Νομαρχίας Σάμου στὰ γραφεῖα τῆς Οἰκονομικῆς 'Εφορίας Σάμου, σήμερα 17.10.1978 μετὰ ἀπὸ τὴν ἐπὶ τόπου μετάβασή της στὶς 10.5.1978 καὶ ἀφοῦ ἔλαβε ὑπόψη :

1. Τὶς διατάξεις τοῦ Α.Ν. 2344/1940 «περὶ αἰγιαλοῦ καὶ παραλίας».

2. Τὸ Φ. 187.2/319/77 ΣΧ 1172/17.6.77 ἔγγραφο τοῦ 'Αρχηγείου Ναυτικοῦ 9ον ΕΠ/4β, μὲ τὸ ὁποῖο ἐπιστράφησαν ἀθεώρητα τὰ ἀπὸ 30.3.77 συνταχθέντα τοπογραφικὰ τῆς ἀνωτέρω περιοχῆς.

3. Τὸ Φ.187.2/Σχ 515/78 Σχ 1750/12.8.78 ἔγγραφο τοῦ ΓΕΝ, μὲ τὸ ὁποῖο ἐπιστράφησαν πάλι ἀθεώρητα τὰ ἀπὸ 5.5.78 νέα τοπογραφικὰ τῆς ἀνωτέρω περιοχῆς, διότι παρουσίαζαν ὁριζοντιογραφικὲς διαφορὲς μὲ τὰ προηγούμενα, καὶ ἀφοῦ προηγουμένως ἐλέγχθηκαν τὰ δύο ἀνωτέρω τοπογραφικὰ διαγράμματα ἐπὶ τόπου γιὰ τὴν ἀκρίβεια τῆς ἀποτυπώσεως ἀπὸ τὴ Δ.Τ.Υ., καθόρισε τὴν ὁριογραμμὴ αἰγιαλοῦ καὶ παραλίας πάνω στὸ σωστὸ τοπογραφικὸ διάγραμμα ποὺ συνοδεύει τὴν ἔκθεση αὐτὴ καὶ συντάχθηκε ἀπὸ τὸν Πολ. Μηχανικὸ Τηλαύγη Δημητρίου στὶς 5.5.78 καὶ θεωρήθηκε ἀπὸ τὴν Δ.Τ.Υ. Σάμου, ὡς ἀκολούθως :

α) Μὲ ἐρυθρὰ συνεχῆ πολυγωνικὴ γραμμὴ τὴν ὁριογραμμὴ αἰγιαλοῦ τῆς ὁποίας οἱ κορυφὲς ἀπὸ 1 μέχρι 26 ἐξασφαλίζονται ἀπὸ σταθερὰ σημεῖα (πάσσαλοι ἀπὸ σκυρόδεμα, κτίσματα κ.λπ.), ὅπως λεπτομερῶς φαίνονται στὸ παραπάνω τοπογραφικὸ διάγραμμα.

β) Μὲ κίτρινη συνεχῆ πολυγωνικὴ γραμμὴ τὴν ὁριογραμμὴ τῆς παραλίας, τῆς ὁποίας οἱ κορυφὲς 1' μέχρι 27' ἐξασφαλίζονται ἀπὸ πασσάλους καὶ κτίσματα, ὅπως προηγουμένως. Τῆς ζώνης τῆς παραλίας, ἐξαιρεῖται ὑπάρχον κτίσμα μὲ στοιχεῖα (15' 16' 17' 18' 15'), ὅπως Γ.Ν.Σ.Κ. 630/64. Δὲν ἐξαιροῦνται αὐτῆς ἀποδυτήρια λουομένων καὶ ἡ μὴ στεγασμένη βεράντα τοῦ προηγουμένου κτίσματος ἡ ὁποία καὶ τέμνεται ἀπὸ τὴν γραμμὴ τοῦ αἰγιαλοῦ.

'Ο καθορισμὸς αἰγιαλοῦ καὶ παραλίας στὴν παραπάνω περιοχὴ γίνεται γιὰ πρώτη φορά.

'Η 'Επιτροπή
ΜΙΧΑΗΛ ΜΑΡΙΟΛΗΣ, ΑΡΙΣΤ. ΣΕΧΙΩΤΗΣ
ΧΡΗΣΤΟΣ ΑΠΟΣΤΟΛΑΚΗΣ

ΝΟΜΑΡΧΙΑ ΣΑΜΟΥ

ΤΟΠΟΓΡΑΦΙΚΟΝ ΔΙΑΓΡΑΜΜΑ

ΠΕΡΙΟΧΗΣ ΓΑΓΓΟΥ. Συνοδεύον τήν από 17-10-1978 έκθεσιν τής Επιτροπής καθορισμού

ΠΕΡΙΟΧΗ ΣΑΜΟΥ. ορίων αιγιαλού καί παραλίας

ΚΛΙΜΑΞ 1:500

Σάμος 5-5-78.

Ο Συντάξας


ΤΗΛ. ΔΗΜΗΤΡΙΟΥ
Πολ. Μηχ/κος

Η Επιτροπή Καθορισμού Αιγιαλού

1. Μιχαήλ Μαρκόγλης Οίκου Έφορος Σάμου
2. Χρυσοστομένης Σταυλιώτης Δ.Τ.Υ.Ν. Σάμου
3. Πρόεδρος Αποσκορδάκης Υποσμηναγός Σάμου

Εθεωρήθη
Δ/ντης Τ.Υ.
Αρ. Σεχιώτης



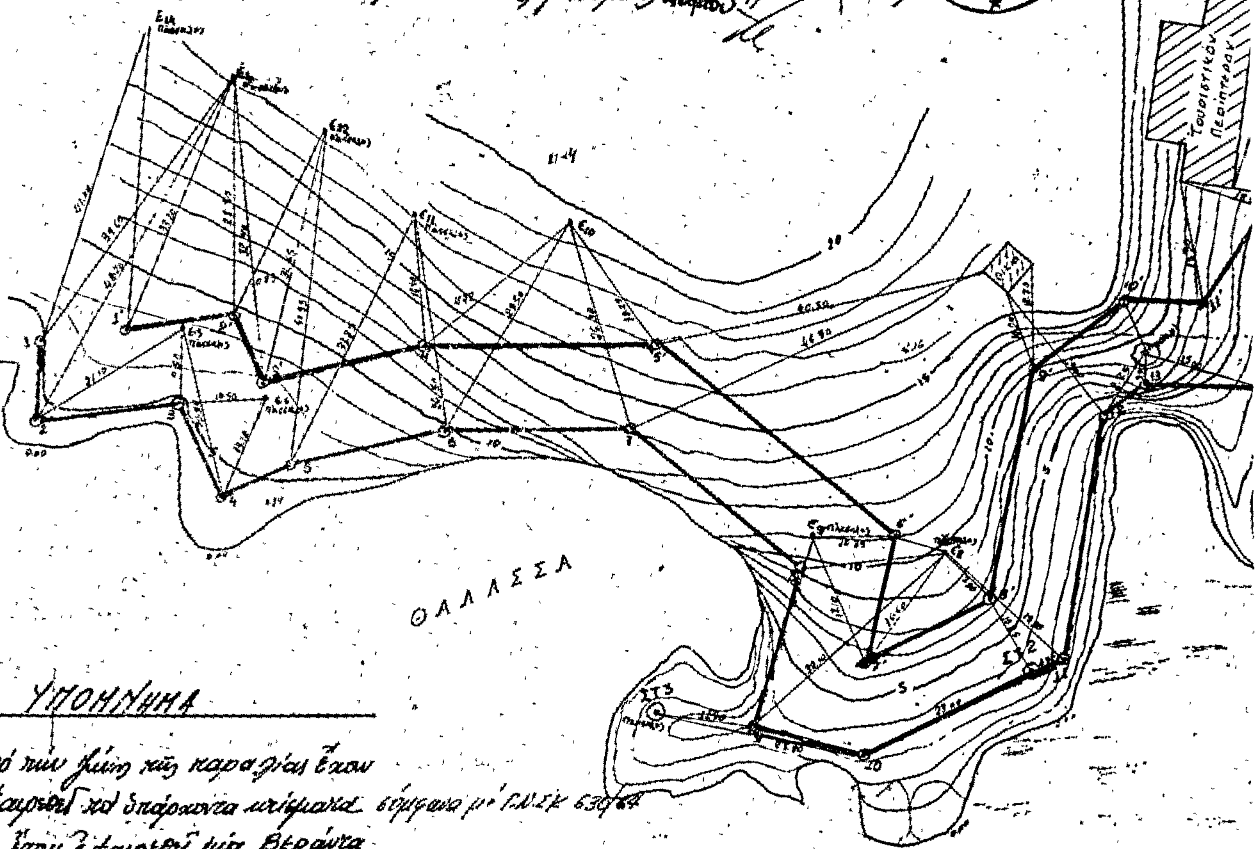

ΥΠΟΜΝΗΜΑ

Από την γραμμή της παραλίας έχουν εξαιρεθεί τα υπάρχοντα κτίσματα σύμφωνα με Ν.Δ.Κ. 630/64. Δεν έχουν εξαιρεθεί μία βεράντα υφισταμένου κτίσματος καί αποδοχή-ρια γνωρισμένα με στοιχεία αντιστοίχως (ΑΒΓΔΕΖΗΘ,17,16,Α) καί (Α,16,Ι,ΞΑ).

1.2 ..... 26 όρ


1.2 27

Επαληθεύτηκε στό ύπαιθρο γιά τήν ακρίβεια της αποτύπωσης


Σάμω τη 5-10-1978
Ο Δ/ντης Τεχνικών Υπηρεσιών
παρά τη Νομαρχία Σάμου




ΧΡΙΣΤ. Κ. ΣΕΧΙΩΤΗΣ
Μηχανικός Α. Σ.

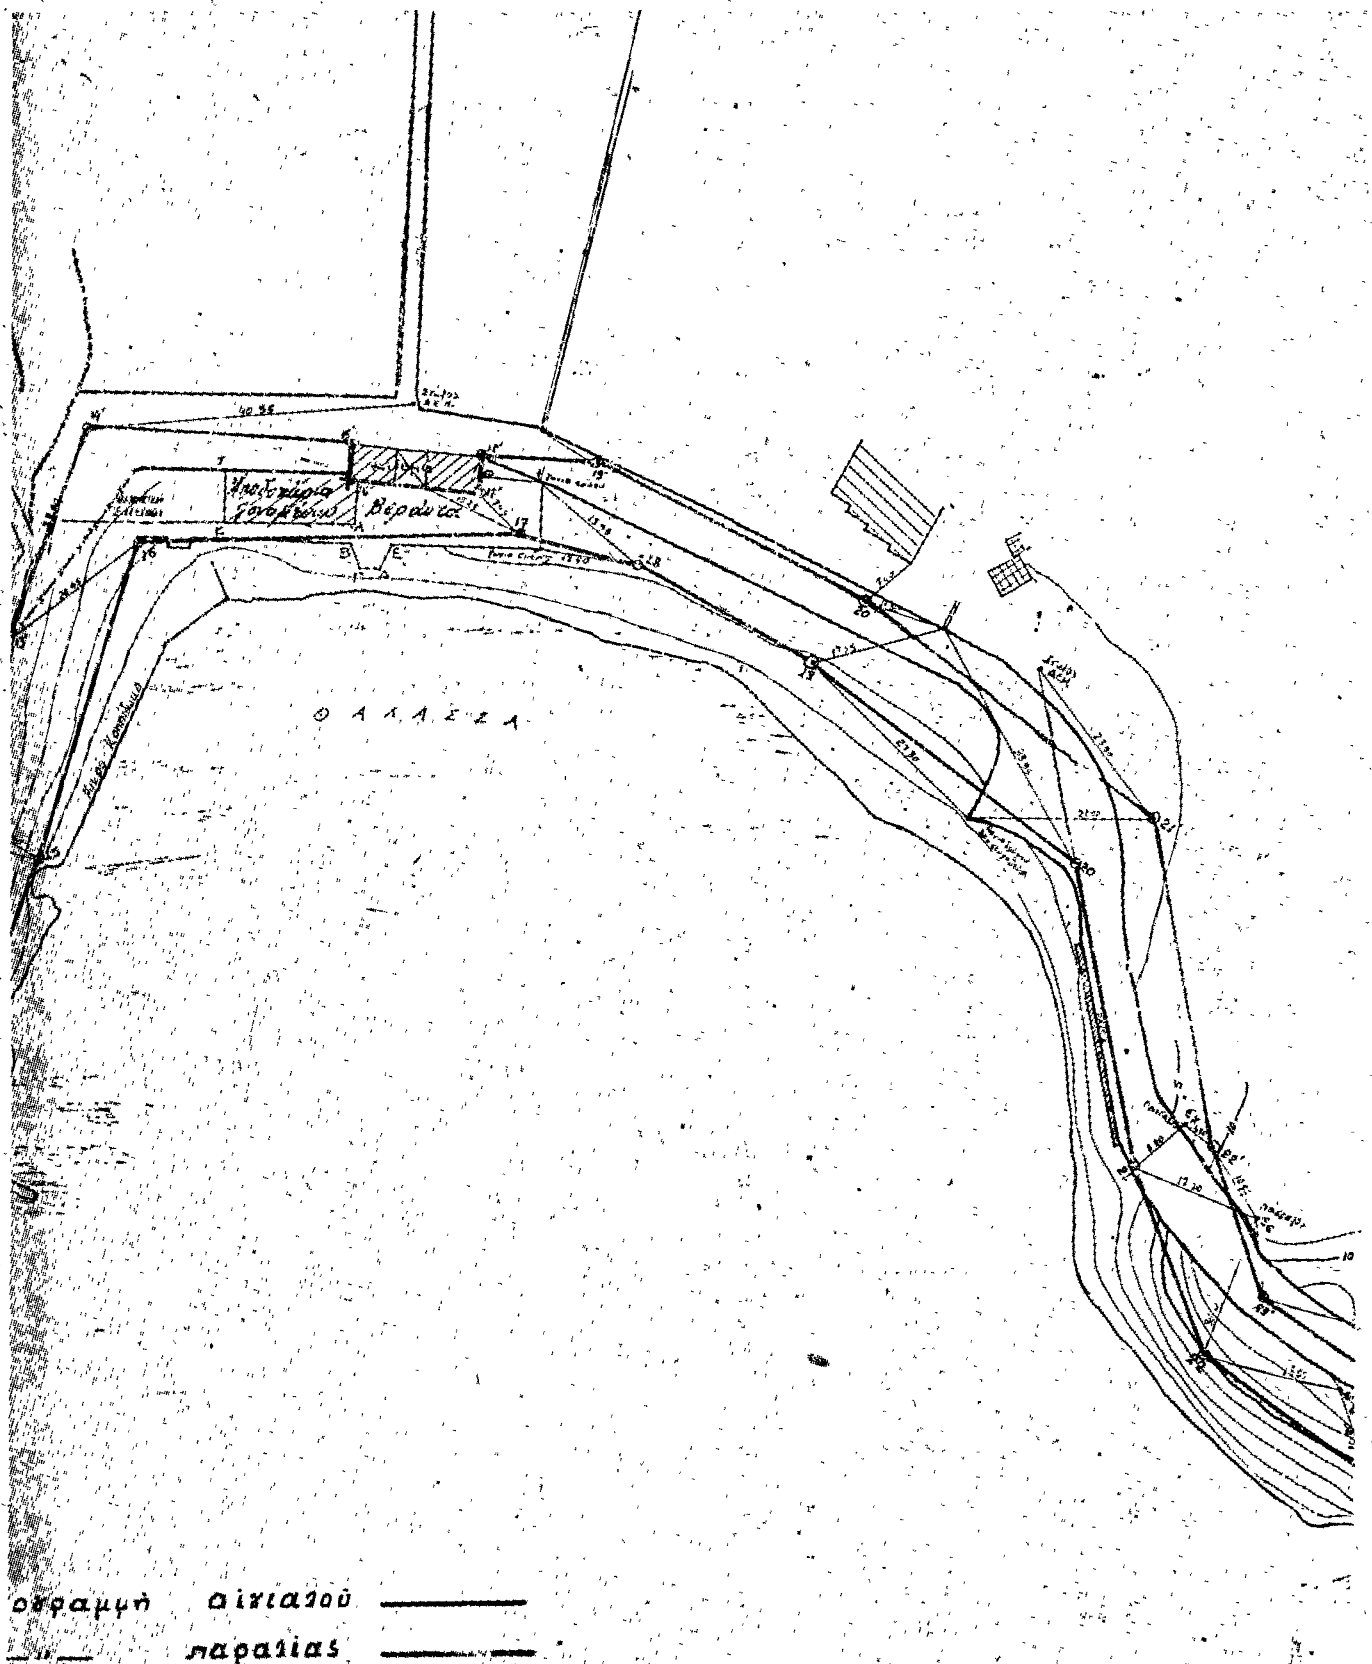

οὐραμμή αἰγιαλοῦ
" παραλίας

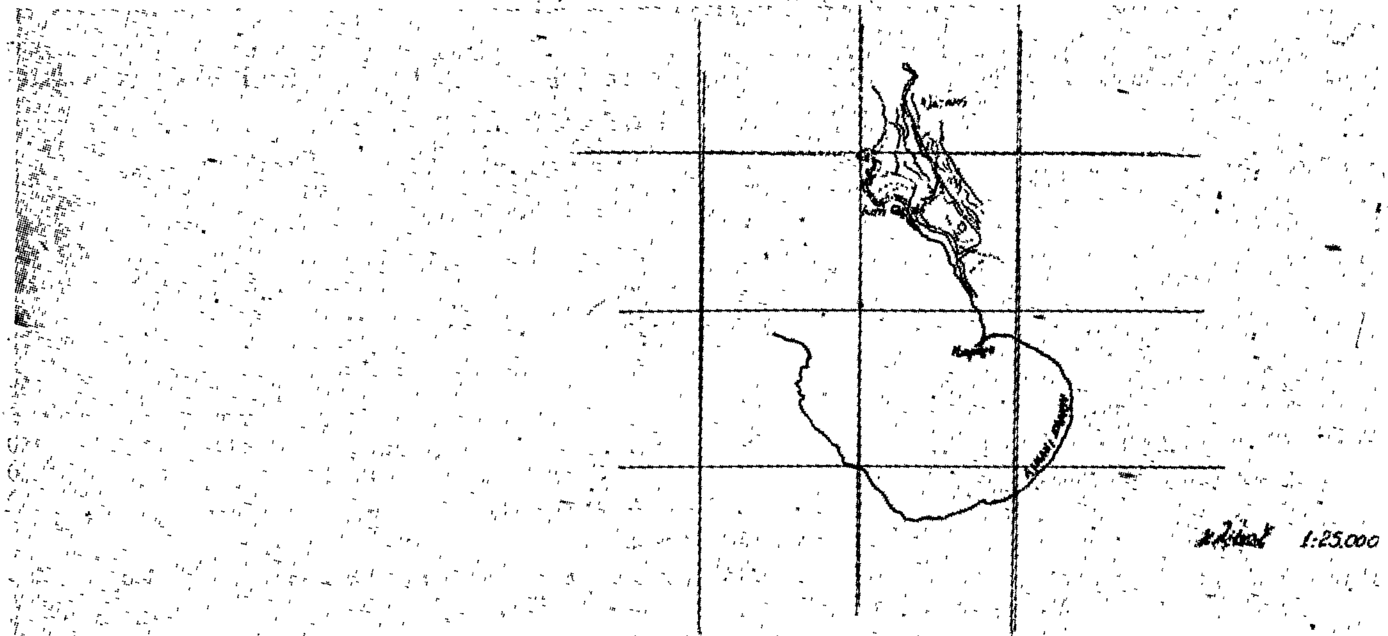
1:25.000

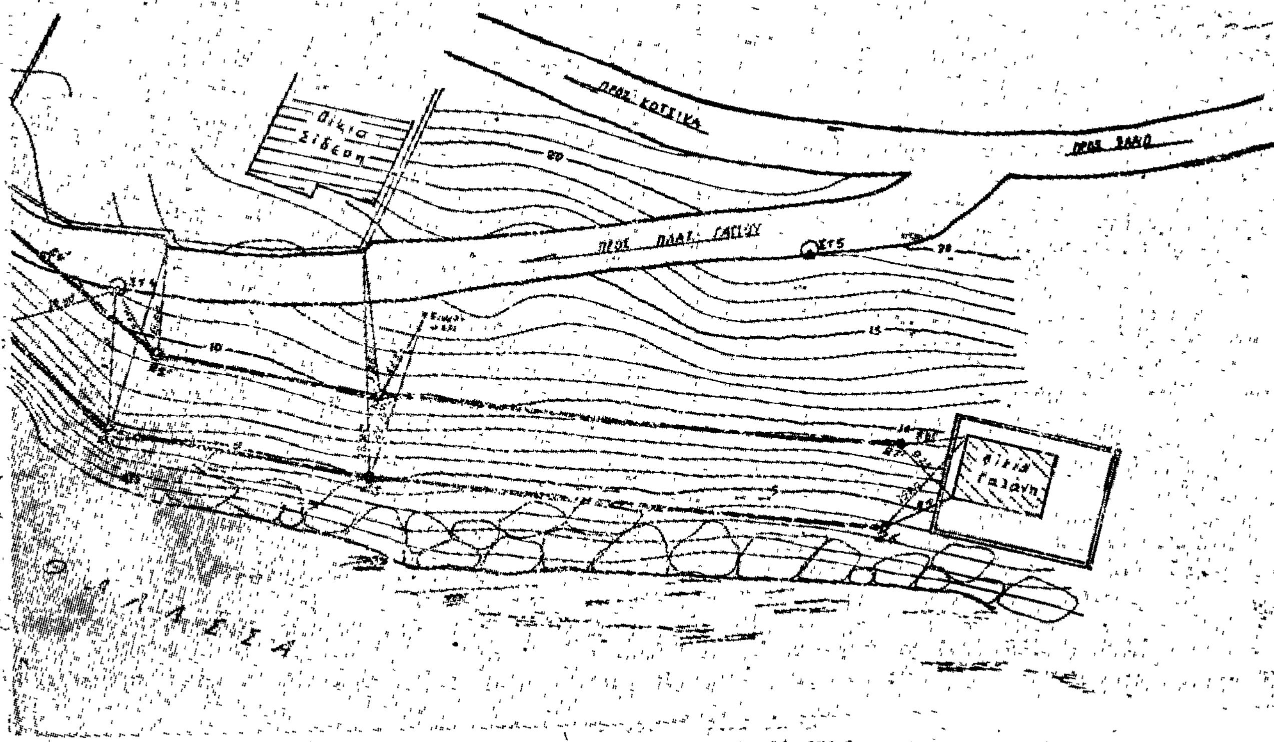
Οικία
Σίδερη
ΠΡΟΣ ΚΟΤΣΙΚΑ
ΠΡΟΣ ΣΑΝΟ
ΠΡΟΣ ΠΛΑΖ
20
15
10
Οικία
Γαλάνη

Η ΓΕΝΙΚΗ ΔΙΕΥΘΥΝΣΗ ΤΟΥ ΕΘΝΙΚΟΥ ΤΥΠΟΓΡΑΦΕΙΟΥ

ΓΝΩΣΤΟΠΟΙΕΙ ΟΤΙ:

Ἡ ἐτήσια συνδρομὴ τῆς Ἐφημερίδας τῆς Κυβερνήσεως, ἡ τιμὴ τῶν φύλλων της ποὺ πουλιοῦνται τμηματικὰ καὶ τὰ τέλη δημοσιεύσεων στὴν Ἐφημερίδα τῆς Κυβερνήσεως, καθορίσθηκαν ἀπὸ 1 Ἰανουαρίου 1979 ὡς ἀκολούθως:

Α' ΕΤΗΣΙΕΣ ΣΥΝΔΡΟΜΕΣ

1. Γιὰ τὸ Τεῦχος Α'	Δραχ.	600
2. » » » Β'	»	700
3. » » » Γ'	»	500
4. » » » Δ'	»	1.000
5. » » » Νομικῶν Προσώπων Δ.Δ. κ.λπ.	»	500
6. » » » Παράρτημα	»	300
7. » » » Ἀνωνύμων Ἑταιρειῶν κ.λπ.	»	3.000
8. » » Δελτίο Ἐμπορικῆς καὶ Βιομηχανικῆς Ἰδιοκτησίας	»	200
9. Γιὰ ὅλα τὰ τεύχη καὶ τὸ Δ.Ε.Β.Ι.	»	6.000

Οἱ Δῆμοι καὶ οἱ Κοινότητες τοῦ Κράτους καταβάλλουν τὸ 1/2 τῶν ἀνωτέρω συνδρομῶν.

Ὑπὲρ τοῦ Ταμείου Ἀλληλοβοηθείας Προσωπικοῦ τοῦ Ἐθνικοῦ Τυπογραφείου (ΤΑΠΕΤ) ἀναλογοῦν τὰ ἑξῆς ποσά:

1. Γιὰ τὸ Τεῦχος Α'	Δραχ.	30
2. » » » Β'	»	35
3. » » » Γ'	»	25
4. » » » Δ'	»	50
5. » » » Νομικῶν Προσώπων Δημοσίου Δικαίου κ.λπ.	»	25
6. » » » Παράρτημα	»	15
7. » » » Ἀνωνύμων Ἑταιρειῶν κ.λπ.	»	150
8. » » Δελτίο Ἐμπ. καὶ Βιομ. Ἰδιοκτησίας	»	10
9. Γιὰ ὅλα τὰ τεύχη	»	300

Β'. ΤΙΜΗ ΦΥΛΛΩΝ

Ἡ τιμὴ πωλήσεως κάθε φύλλου, μέχρις 8 σελ., εἶναι 3 δρχ., ἀπὸ 9 ὡς 40 σελ. 8 δρχ., ἀπὸ 41 ὡς 80 σελ. 15 δρχ., ἀπὸ 81 σελ. καὶ ἄνω ἡ τιμὴ πωλήσεως κάθε φύλλου προσαυξάνεται κατὰ 15 δρχ. ἀνὰ 80 σελίδες.

Γ'. ΤΕΛΗ ΔΗΜΟΣΙΕΥΣΕΩΝ

Ι. Στὸ τεῦχος Ἀνωνύμων Ἑταιρειῶν καὶ Ἑταιρειῶν Περιωρισμένης Εὐθύνης:

Α' Δημοσιεύματα Ἀνωνύμων Ἑταιρειῶν:

1. Τῶν δικαστικῶν πράξεων	Δραχ.	400
2. Τῶν καταστατικῶν Ἀνωνύμων Ἑταιρειῶν	»	10.000
3. Τῶν τροποποιήσεων τῶν καταστατικῶν τῶν Ἀνωνύμων Ἑταιρειῶν	»	2.000
4. Τῶν ἀνακοινώσεων καὶ προσκλήσεων σὲ γενικὲς συνελεύσεις, τῶν κατὰ τὸ ἄρθρο 32 τοῦ Ν. 3221/24 γνωστοποιήσεων, τῶν ἀνακοινώσεων, ποὺ προβλέπονται ἀπὸ τὸ ἄρθρο 59 παρ. 3 τοῦ Ν.Δ. 400/70 «περὶ Ἀλλοδαπῶν Ἀσφαλιστικῶν Ἑταιρειῶν» καὶ τῶν ἀποφάσεων τοῦ Διοικητικοῦ Συμβουλίου τοῦ ΕΛΤΑ, ποὺ ἀναφέρονται σὲ προσωρινὲς διατάξεις	»	1.000
5. Τῶν ἰσολογισμῶν τῶν Ἀνωνύμων Ἑταιρειῶν	»	4.000
6. Τῶν συνοπτικῶν μηνιαίων καταστάσεων τῶν Τραπεζικῶν Ἑταιρειῶν	»	1.000
7. Τῶν ἀποφάσεων «περὶ ἐγκρίσεως τιμολογίων τῶν Ἀσφαλιστικῶν Ἑταιρειῶν»	»	600
8. Τῶν ὑπουργικῶν ἀποφάσεων «περὶ παροχῆς ἀδείας ἐπεκτάσεως τῶν ἐργασιῶν Ἀσφαλιστικῶν Ἑταιρειῶν», τῶν ἐκθέσεων περιουσιακῶν στοιχείων Ἀνωνύμων Ἑταιρειῶν γενικά, καὶ τῶν ἀποφάσεων τοῦ Δ.Σ. τοῦ ΕΛΤΑ, μὲ τὶς ὁποῖες ἐγκρίνονται καὶ δημοσιεύονται οἱ κανονισμοὶ αὐτοῦ	»	4.000
9. Τῶν ἀποφάσεων «περὶ παροχῆς πληρεξουσιότητος πρὸς ἀντιπροσώπευσιν ἐν Ἑλλάδι ἀλλοδαπῶν Ἑταιρειῶν» καὶ τῶν ἀποφάσεων «περὶ μεταβιβάσεως τοῦ χαρτοφυλακίου Ἀσφαλιστικῶν Ἑταιρειῶν κατὰ τὸ ἄρθρον 59 παρ. 1 τοῦ Ν.Δ. 400/70»	»	2.000
10. Τῶν ἀποφάσεων «περὶ συγχωνεύσεως Ἀνωνύμων Ἑταιρειῶν»	»	10.000
11. Τῶν ἀποφάσεων τῆς Ἐπιτροπῆς τοῦ Χρηματιστηρίου «περὶ εἰσαγωγῆς χρεωγράφων εἰς τὸ Χρηματιστήριον πρὸς διαπραγμάτευσιν, συμφώνως πρὸς τὰς διατάξεις τοῦ ἄρθρου 2 παρ. 3 Α.Ν. 148/67»	Δραχ.	1.000
12. Τῶν ἀποφάσεων τῆς Ἐπιτροπῆς κεφαλαιαγορᾶς «περὶ διαγραφῆς χρεωγράφων ἐκ τοῦ Χρηματιστηρίου, συμφώνως πρὸς τὰς διατάξεις τοῦ ἄρθρου 2 παρ. 4 Α.Ν. 148/1967»	»	1.000

Β'. Δημοσιεύματα Ἑταιρειῶν Περιωρισμένης Εὐθύνης:

1. Τῶν καταστατικῶν	»	1.000
2. Τῶν τροποποιήσεων τῶν καταστατικῶν	»	400
3. Τῶν ἀνακοινώσεων καὶ προσκλήσεων	»	200
4. Τῶν ἰσολογισμῶν	»	1.000
5. Τῶν ἐκθέσεων ἐκτιμήσεως περιουσιακῶν στοιχείων	»	1.000

Γ'. Δημοσιεύματα Ἀλληλασφαλιστικῶν Συνεταιρισμῶν - Ἀλληλασφαλιστικῶν Ταμείων καὶ Φιλανθρωπικῶν Σωματείων:

1. Τῶν ὑπουργικῶν ἀποφάσεων «περὶ χορηγήσεως ἀδείας λειτουργίας Ἀλληλασφαλιστικῶν Συνεταιρισμῶν - Ἀλληλασφαλιστικῶν Ταμείων»	»	1.000
2. Τῶν Ἰσολογισμῶν τῶν ἀνωτέρω Συνεταιρισμῶν, Ταμείων καὶ Σωματείων	»	1.000
ΙΙ. Στὸ Τέταρτο τεῦχος τῶν δικαστικῶν πράξεων, προσκλήσεων καὶ λοιπῶν δημοσιεύσεων	»	400

Τὸ ποσοστὸ ἐπὶ τῶν τελῶν δημοσιεύσεων στὸ Τεῦχος Ἀνωνύμων Ἑταιρειῶν καὶ Ἑταιρειῶν Περιωρισμένης Εὐθύνης, ποὺ πρέπει νὰ καταβάλλεται ὑπὲρ τοῦ Ταμείου Ἀλληλοβοηθείας Προσωπικοῦ Ἐθνικοῦ Τυπογραφείου (ΤΑΠΕΤ), ὁρίσθηκε γενικὰ σὲ 5 ο/ο.

Δ'. ΚΑΤΑΒΟΛΗ ΣΥΝΔΡΟΜΩΝ - ΤΕΛΩΝ ΔΗΜΟΣΙΕΥΣΕΩΝ ΚΑΙ ΠΟΣΟΣΤΩΝ Τ.Α.Π.Ε.Τ.

1. Οἱ συνδρομὲς τοῦ ἐσωτερικοῦ καὶ τὰ τέλη δημοσιεύσεων προκαταβάλλονται στὰ Δημόσια Ταμεῖα ἔναντι ἀποδεικτικοῦ εἰσπράξεως, τὸ ὁποῖο φροντίζει ὁ ἐνδιαφερόμενος νὰ τὸ στείλει στὴ Γενικὴ Δ/νση τοῦ Ἐθνικοῦ Τυπογραφείου.

2. Οἱ συνδρομὲς τοῦ ἐξωτερικοῦ εἶναι δυνατὸ νὰ στέλνονται καὶ σὲ ἀνάλογο συνάλλαγμα μὲ ἐπιταγὴ ἐπ' ὀνόματι τοῦ Διευθυντῆ τῶν Διοικητικῶν καὶ Οἰκονομικῶν Ὑποθέσεων τοῦ Ἐθνικοῦ Τυπογραφείου.

3. Τὸ ὑπὲρ τοῦ ΤΑΠΕΤ ποσοστὸ ἐπὶ τῶν ἀνωτέρω συνδρομῶν καὶ τελῶν δημοσιεύσεων καταβάλλεται ὡς ἑξῆς:

α) στὴν Ἀθήνα: στὸ Ταμεῖο τοῦ ΤΑΠΕΤ (Κατάστημα Ἐθνικοῦ Τυπογραφείου),

β) στὶς ὑπόλοιπες πόλεις τοῦ Κράτους: στὰ Δημόσια Ταμεῖα καὶ ἀποδίδεται στὸ ΤΑΠΕΤ σύμφωνα μὲ τὶς 192378/3639/1947(RONEO 185) καὶ 178048/5321/31.7.65 (RONEO 139) ἐγκύκλιες διαταγὲς τοῦ Γ.Λ.Κ.,

γ) στὶς περιπτώσεις συνδρομῶν ἐξωτερικοῦ: ὅταν ἡ ἀποστολή τους γίνεται μὲ ἐπιταγὲς μαζὶ μ' αὐτὲς στέλνεται καὶ τὸ ὑπὲρ τοῦ ΤΑΠΕΤ ποσοστό.

Ὁ Γενικὸς Διευθυντής
ΑΘΑΝ. ΠΑΝ. ΣΠΗΛΙΟΠΟΥΛΟΣ

ΑΠΟ ΤΟ ΕΘΝΙΚΟ ΤΥΠΟΓΡΑΦΕΙΟ